



Liite 1. Yleiskaavavarannot

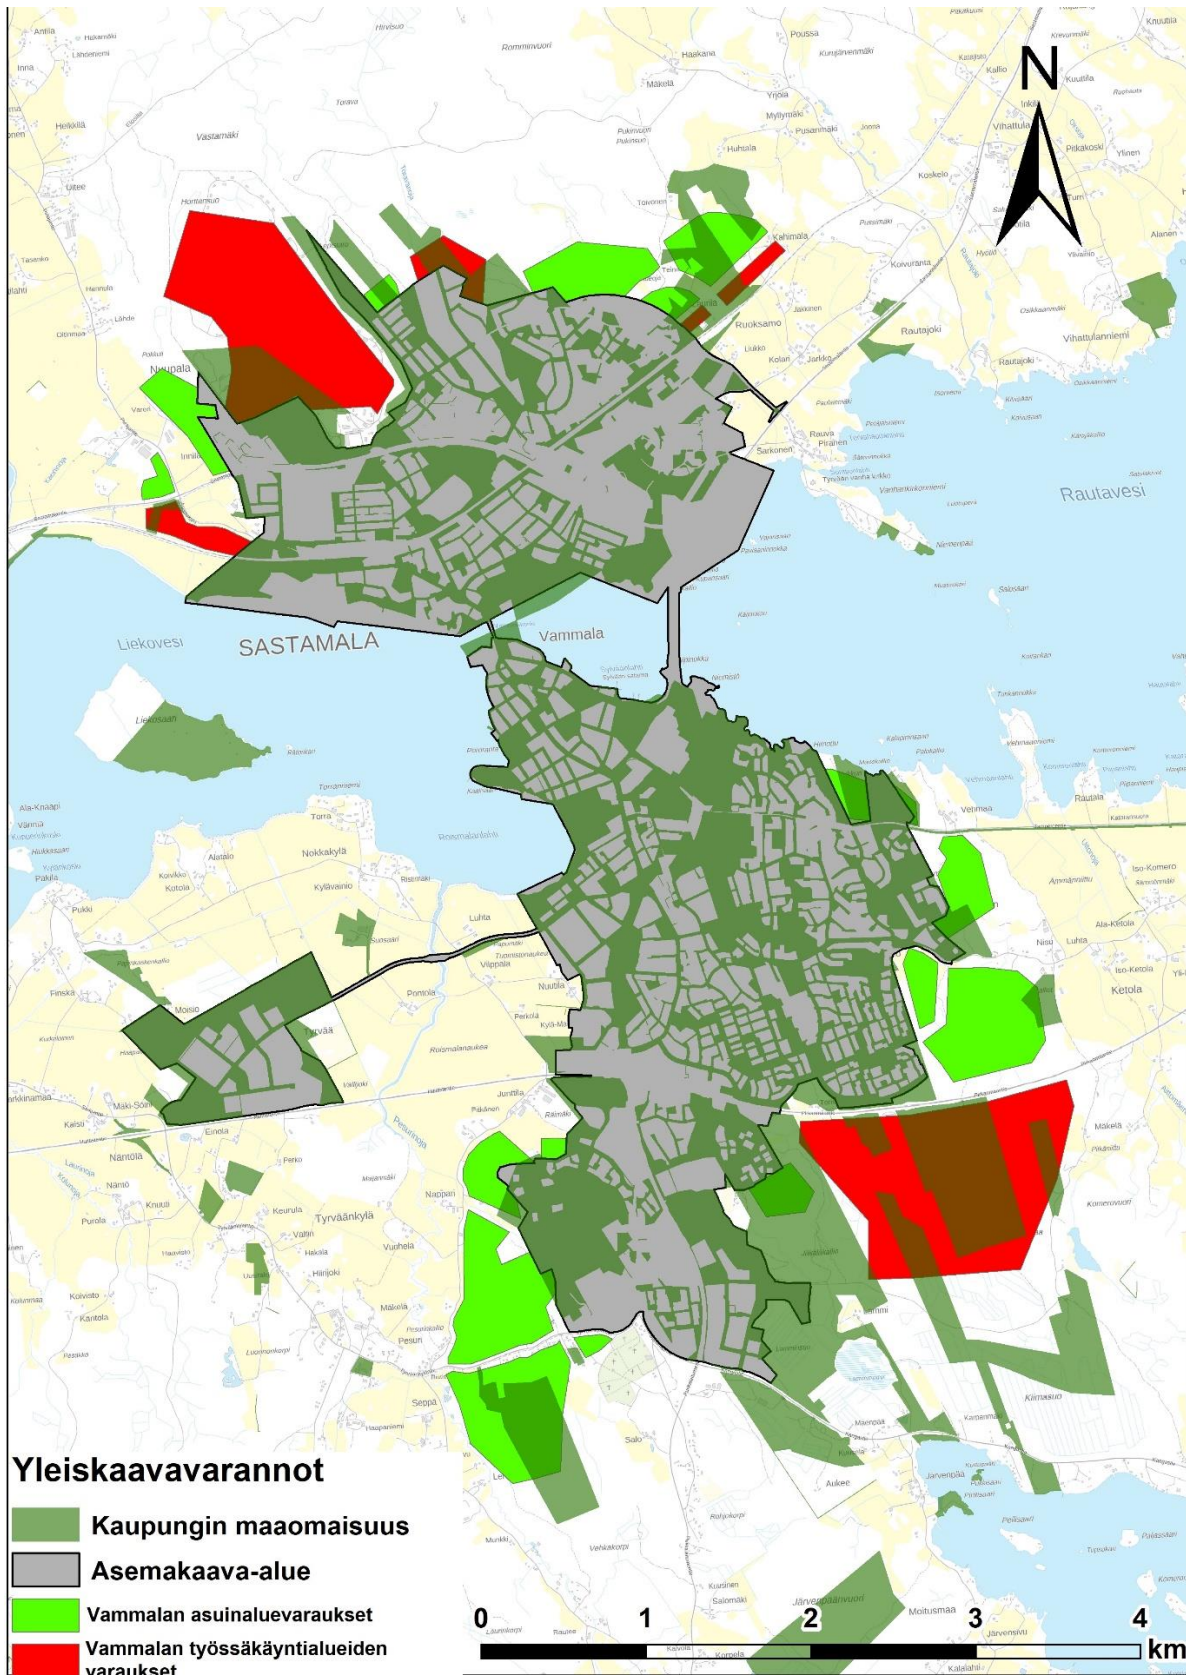


Yleiskaavojen asuin- ja työpaikka-aluevarannot Vammalassa.


Sastamalan kaupunkirakennesuunnitelma 2030

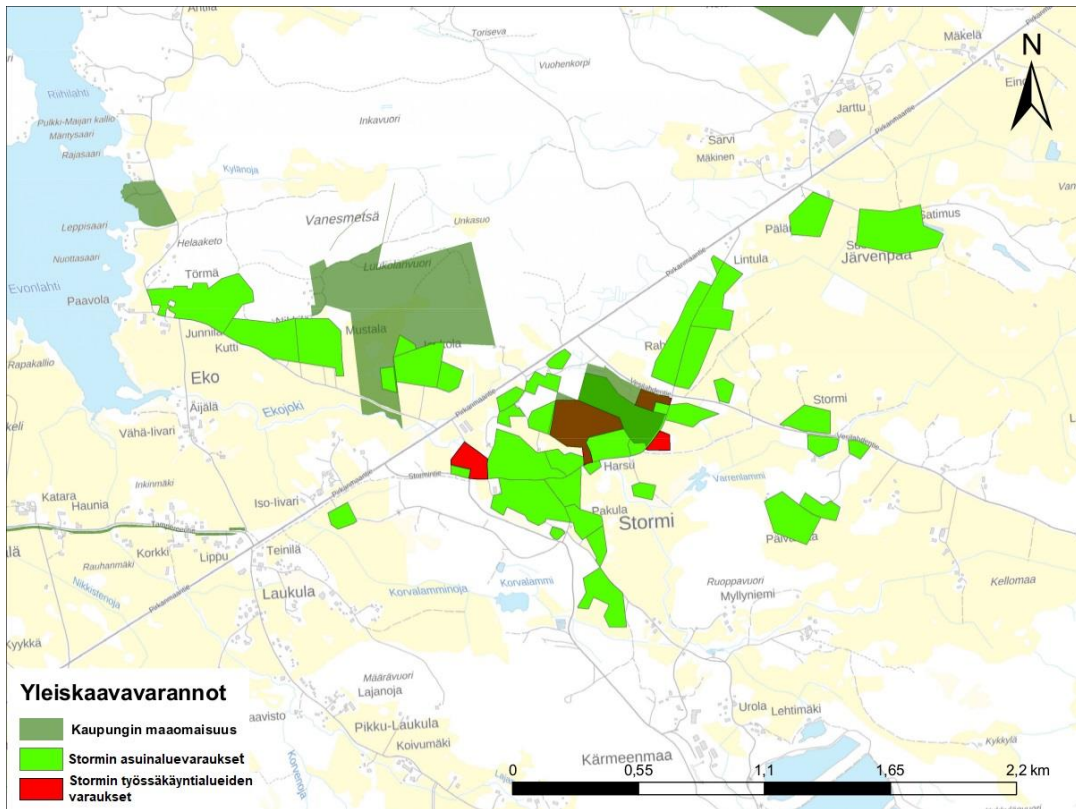


Stormin osayleiskaava-alueen asuin- ja työpaikka-aluevarannot.

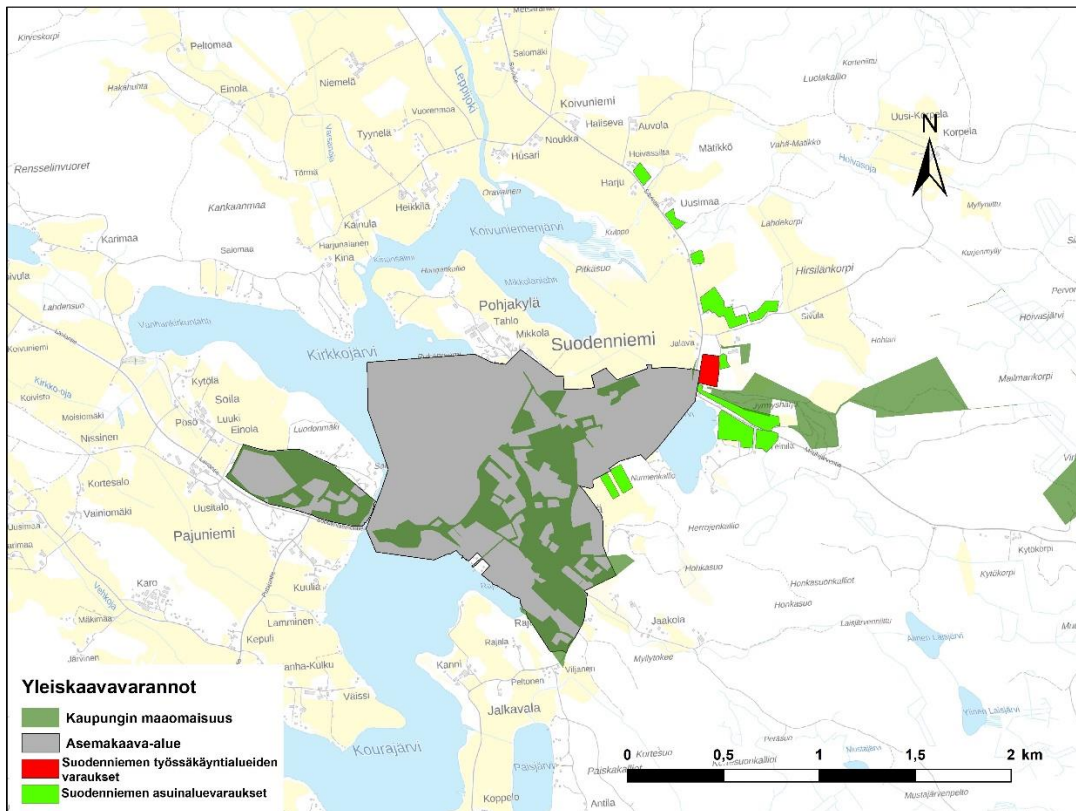


Yleiskaavojen asuin- ja työpaikka-aluevarannot Suodenniemen alueella.

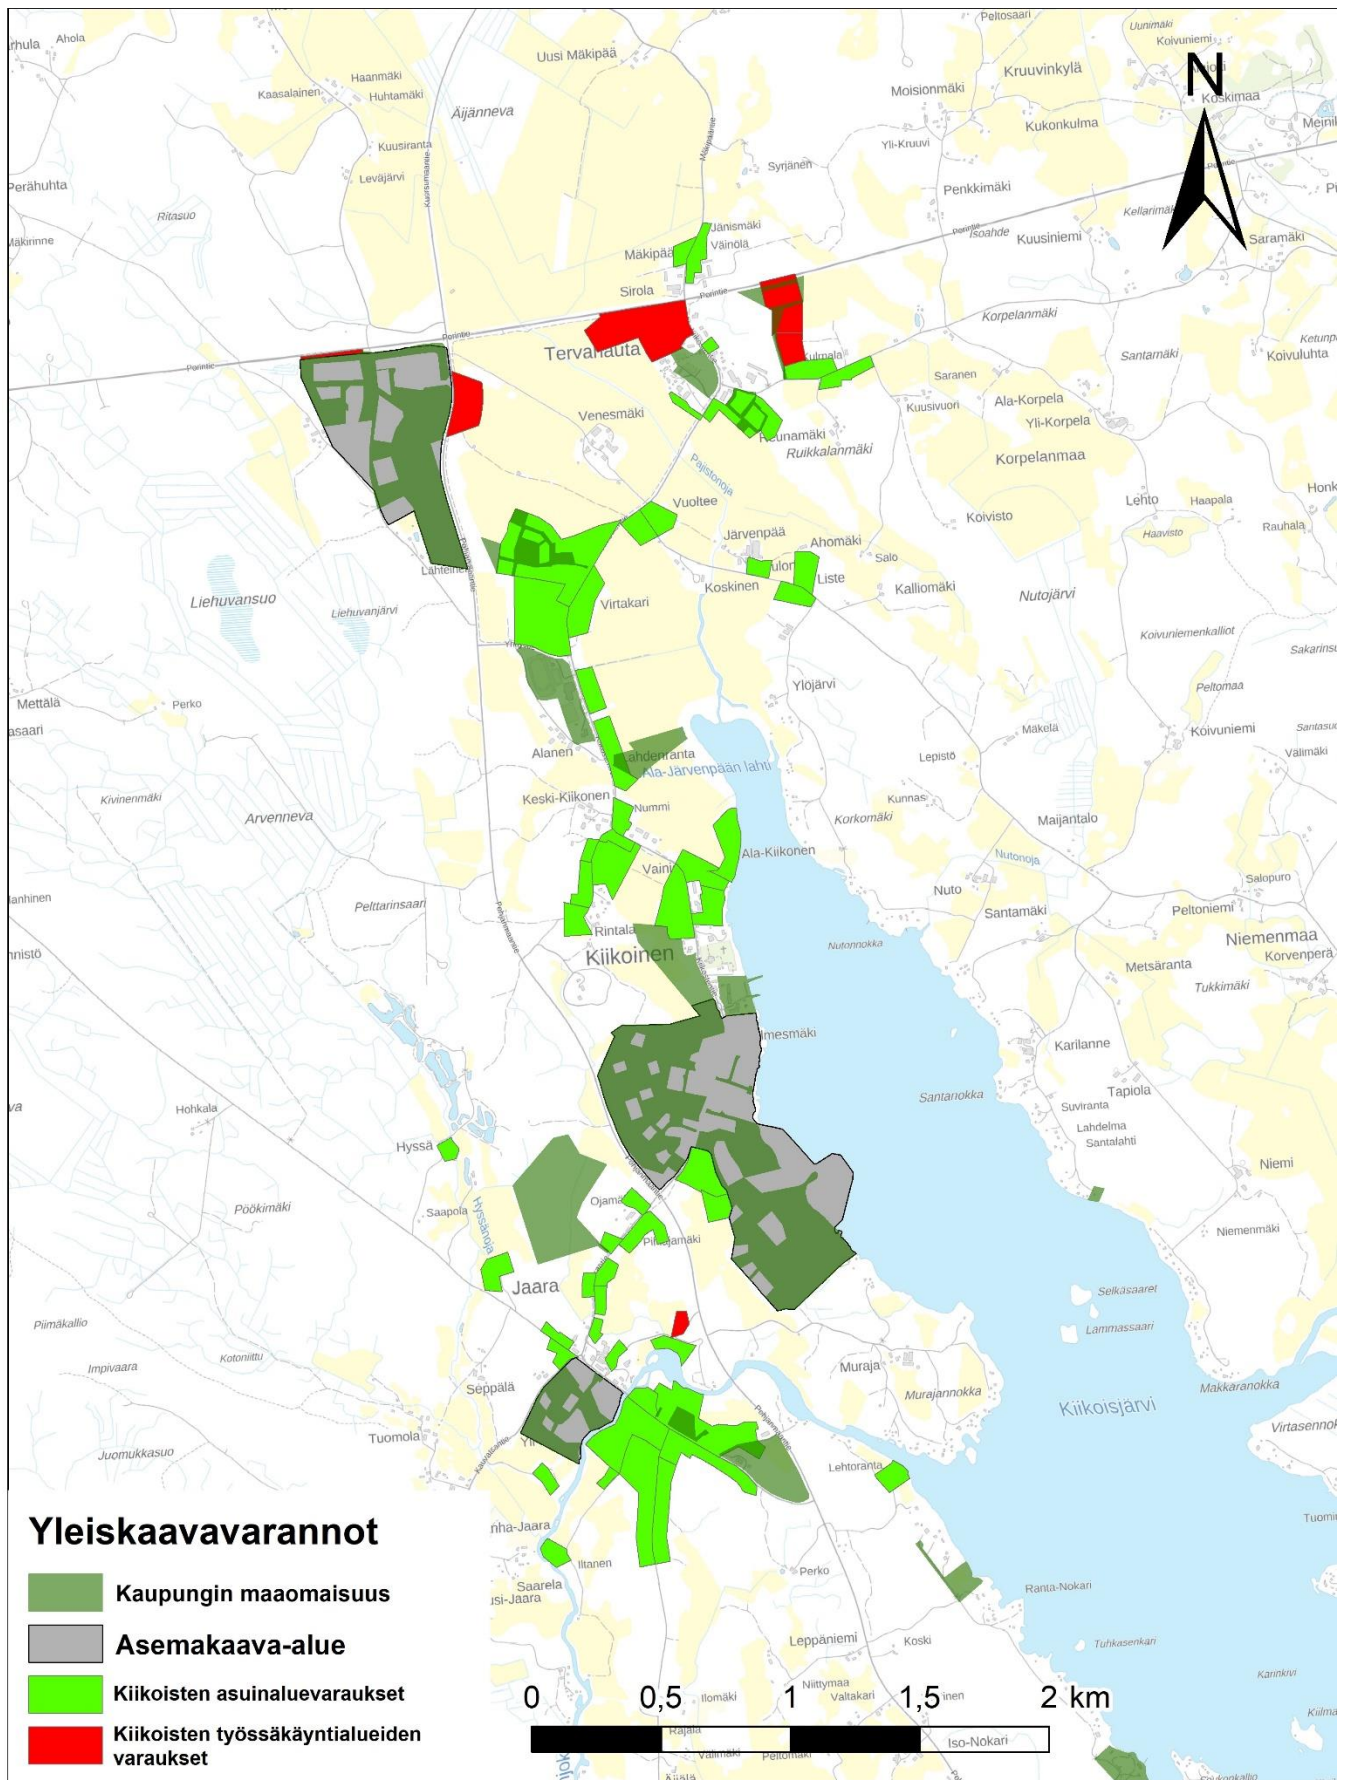


Yleiskaavojen asuin- ja työpaikka-aluevarannot Kiikoisten alueella.

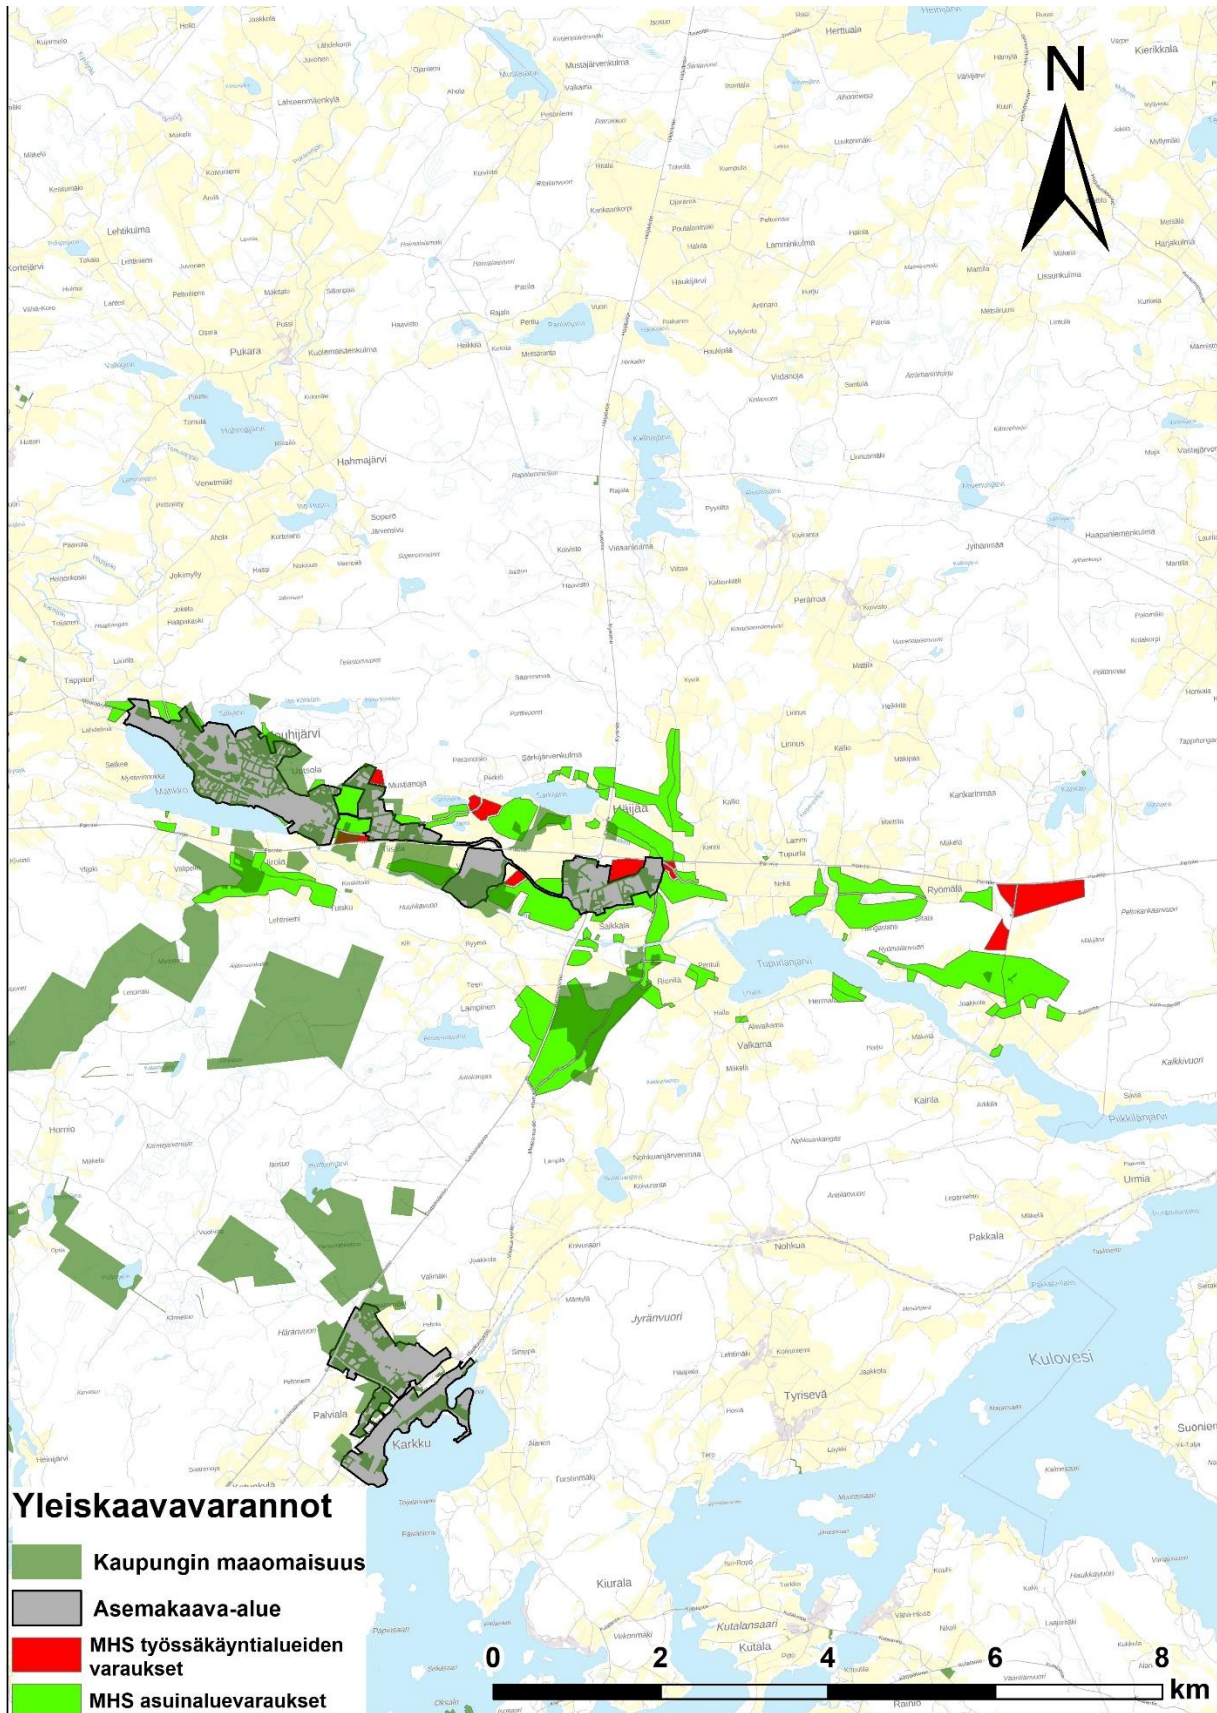

Kartta yleiskaava-varannosta Mouhijärven alueelta (käytetty Mouhijärvi-Häijää-Salmi ehdotusvaiheen osayleiskaavakarttaa, koska voimassa olevan osayleiskaavan varannot on jo lähes kokonaan käytetty).

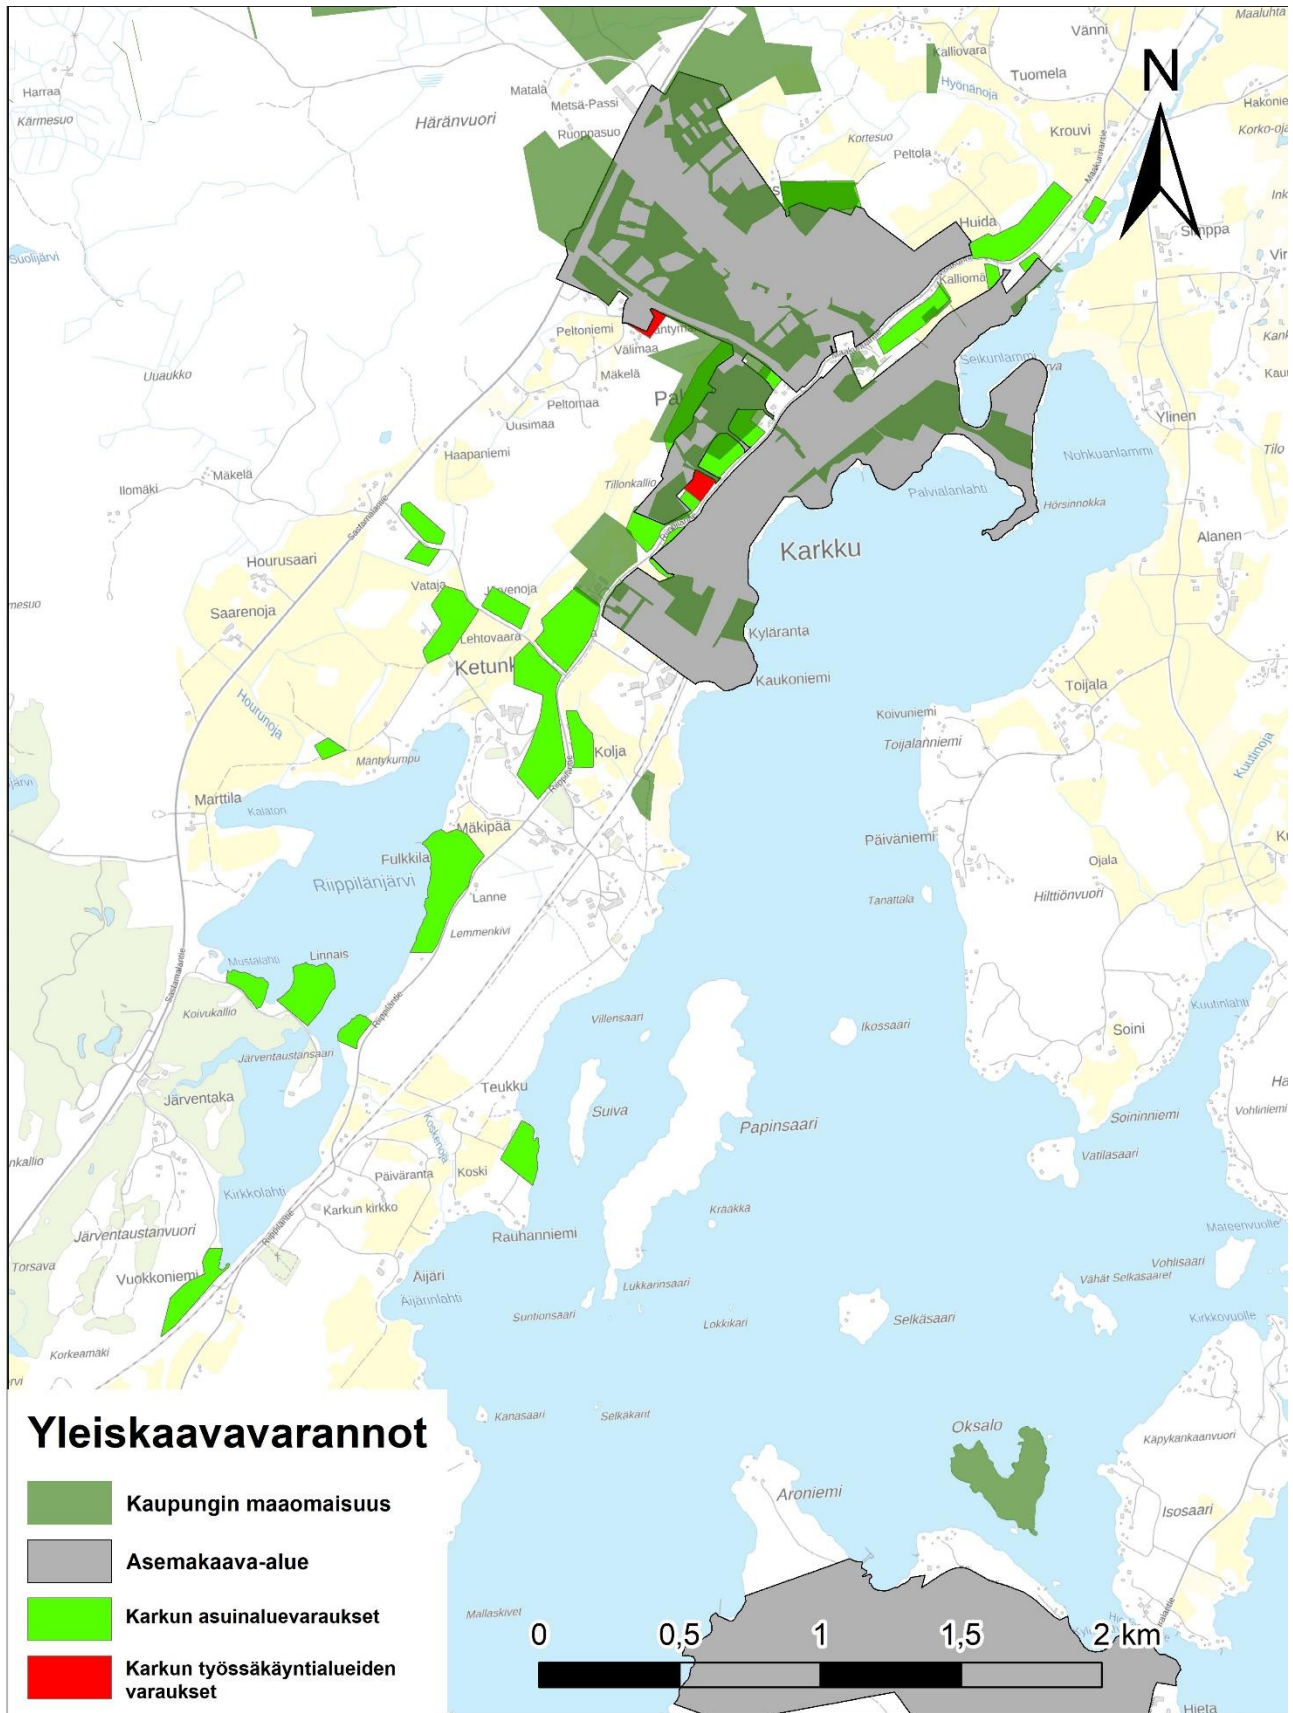

Kartta yleiskaavavarannosta Karkun alueelta.

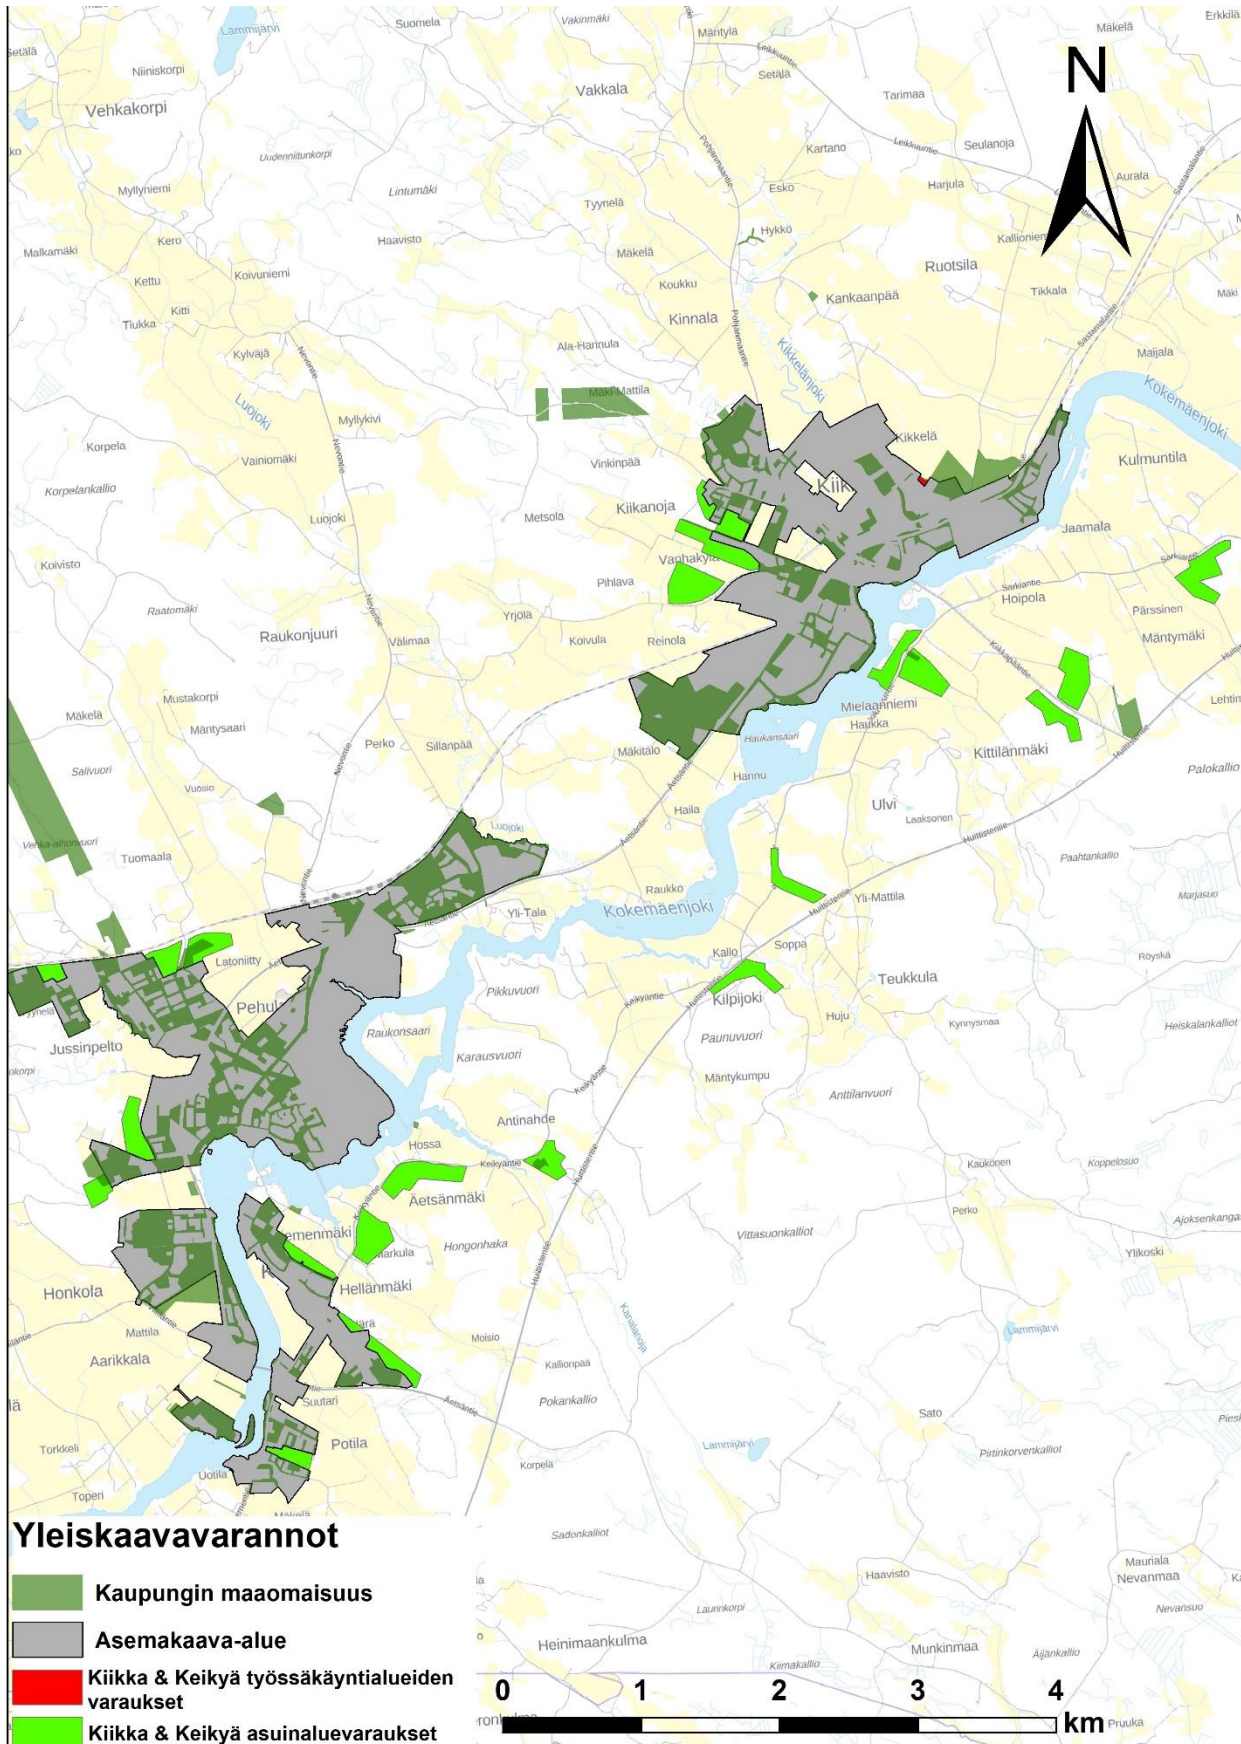

Kartta yleiskaava-varannosta Keikyän ja Kiikan alueelta.