


## NAAPURIEN KUULEMINEN MAISEMATYÖLUPAHAKEMUKSEEN

Kiinteistölle 790-422-2-1 haetaan maisematyölupaa puuston uudistus- ja harvennushakkuuseen, osoite Kaukue -saari.

Lupahakemus liitteineen on nähtävänä Sastamalan kaupungin rakennusvalvontatoimistossa ma-pe klo 9.00 – 15.00.

Edellä mainitun hakemuksen johdosta varataan naapureille mahdollisuus kirjallisten huomautusten tekemiseen. Mahdolliset huomautukset on toimitettava 23.4.2025 klo 15.00 mennessä rakennusvalvontatoimistoon, osoite Tampereentie 5, II kerros, PL 23, 38201 Sastamala.

9.4.2025 Rakennusvalvonta

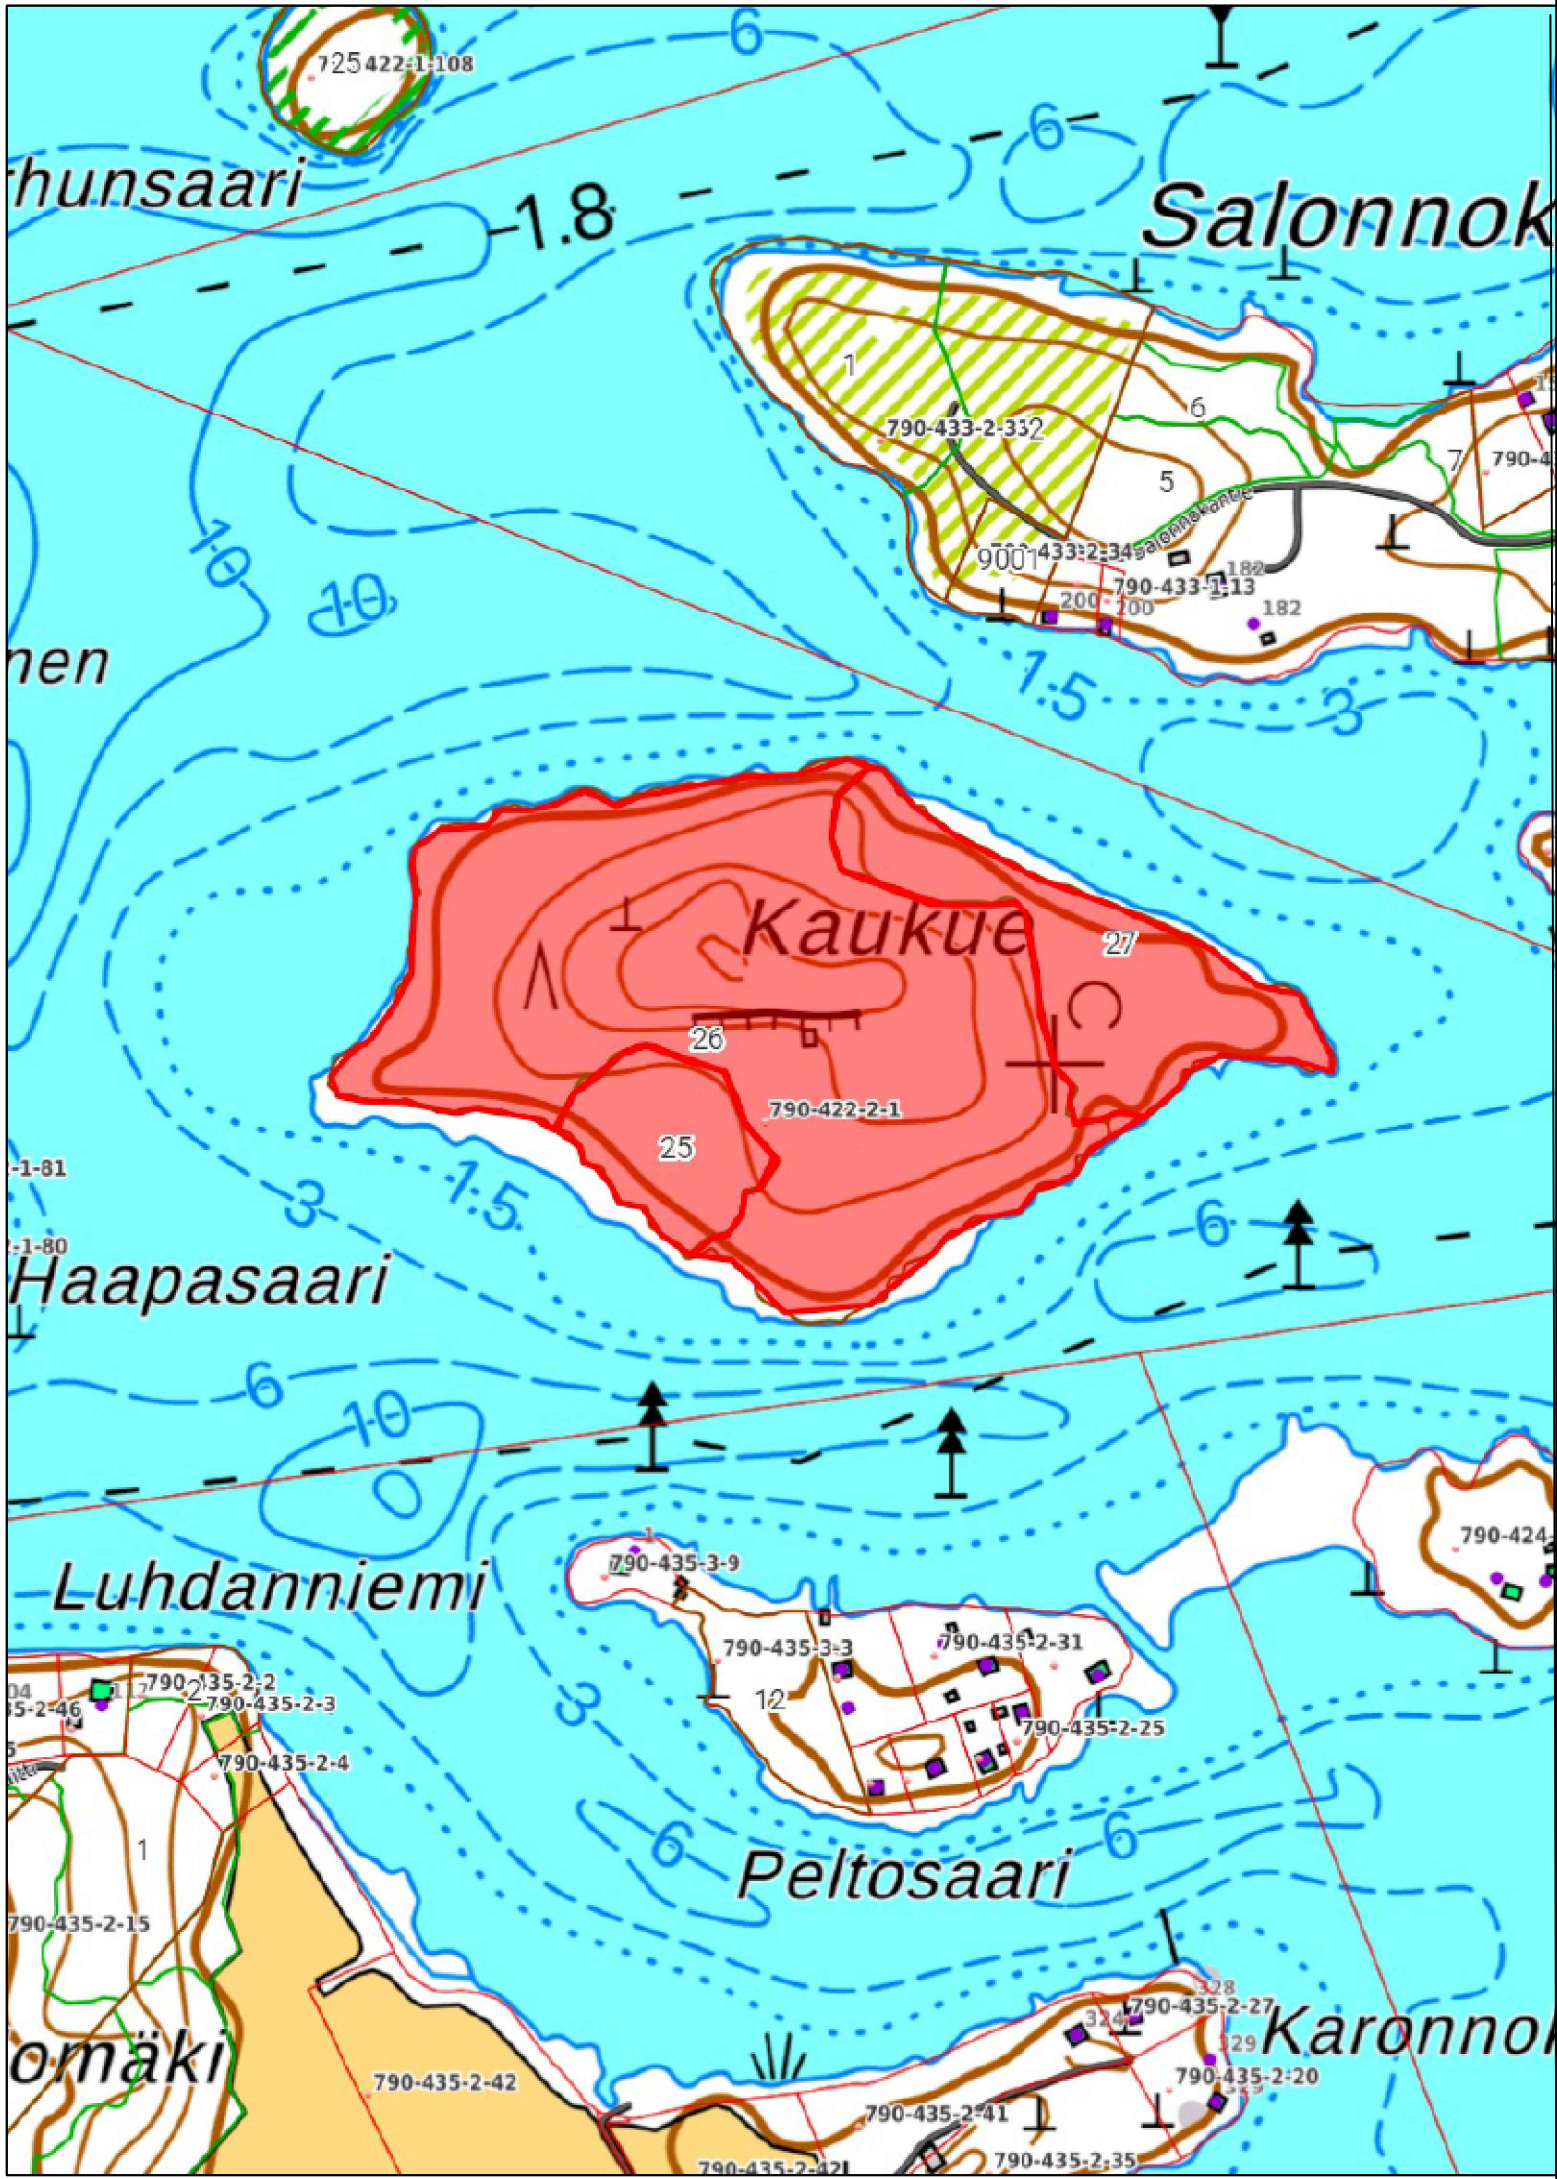

|                                               |               |            |                              |           |                |
|-----------------------------------------------|---------------|------------|------------------------------|-----------|----------------|
| Kaupunginosa/Kylä                             | Kortteli/Tila | Tontti/Rno | Viranomaisten merkintöjä     |           | Rakennustunnus |
| 422 (KIURALA)                                 | KAUKUE        | 2:1        |                              |           |                |
| Rakennustoimenpide                            |               |            | Piirustustyyppi              |           | Juokseva no    |
| PUIDEN KAATAMINEN                             |               |            | PÄÄPIIRUSTUS                 |           |                |
| Rakennuskohteen nimi ja osoite                |               |            | Piirustuksen sisältö         |           | Mittakaava     |
| KAUKUE - SAARI, RAUTAVESI                     |               |            | ASEMAPIIRUSTUS (KUVIOKARTTA) |           |                |
|                                               |               |            | Tiedosto                     |           |                |
|                                               |               |            | Kaukue kuviokartta.dwg       |           |                |
|                                               |               |            | Suunn.ala                    | Työnumero | Päiväys        |
|                                               |               |            | ARK                          | 143       | 01.11.2023     |
| Suunnittelija (Nimi, Tutkinto, Allekirjoitus) |               |            | Piirustusnumero              |           | Muutos         |
|                                               |               |            | ARK-1                        |           |                |