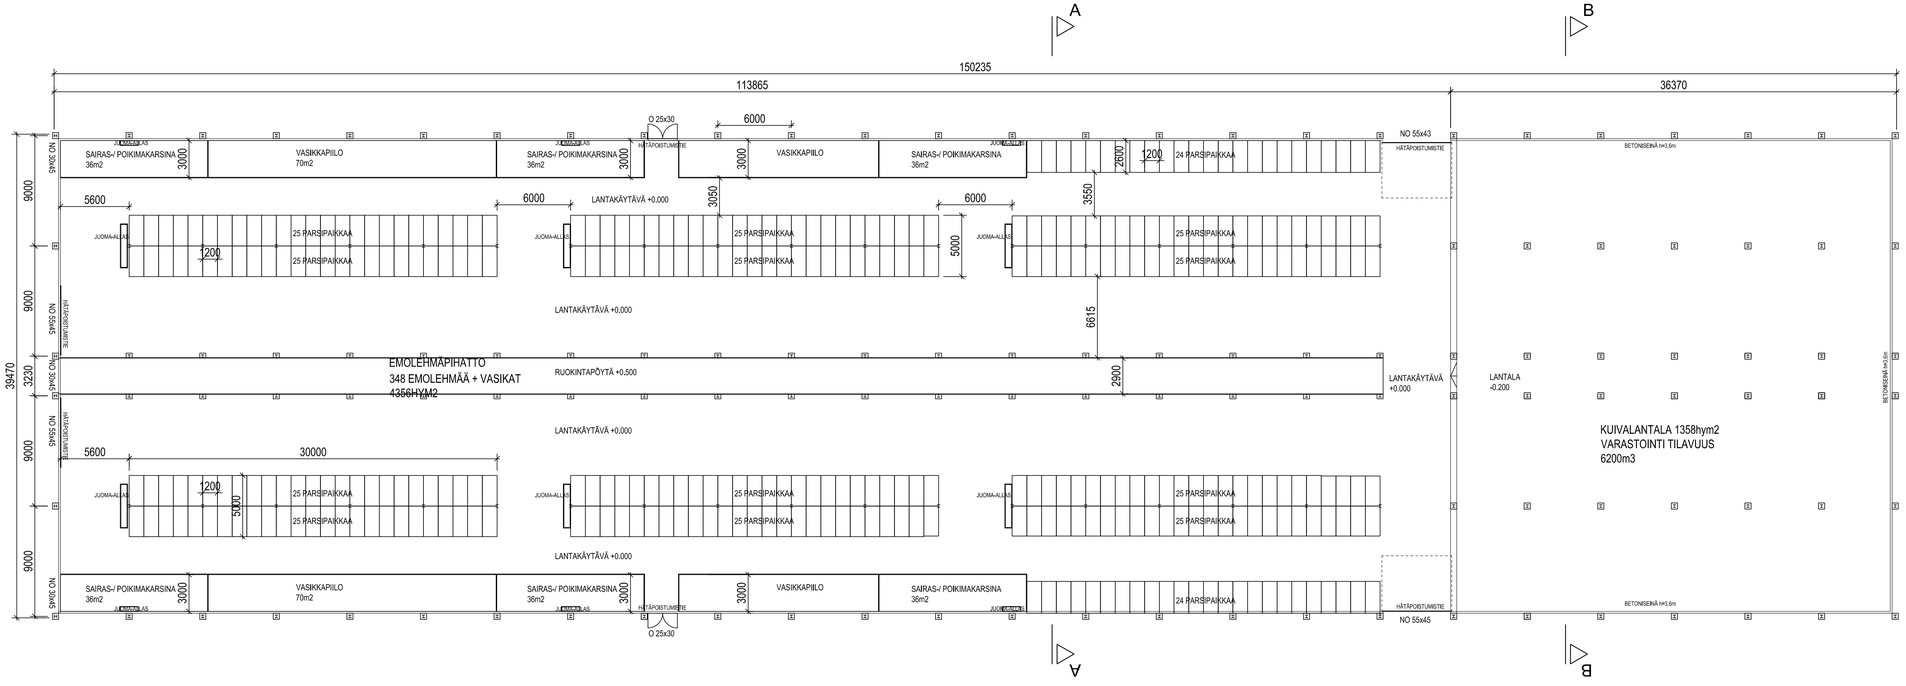

RAKENNUKSEN PALOLUOKKA P3
PALOVIVARALLISUUSLUOKKA 1
SUOJAUSTASO 1

SAVUNPOISTO AVONAISESTA SEINÄSTÄ YLI 2,2m KORKEUDESTA SEKÄ
AVONAISESTA HARJASTA (HARJATUULETUS).
>1% LATTIA-ALASTA.

KERROSALA	5930m2
PINATTO SISÄ-ALA	4356hym2
LANTALA SISÄ-ALA	1358hym2
HYÖTY-TALA ELÄIMILLE	4016hym2
RAKENNUKSEN TILAVUUS	44750m3

ELÄINTILOJEN MITOITUS:

EMOLEHMÄT+ VASIKAT 348KPL / 4016m2= 11,54m2 / ELÄIN (SIS.VASIKKAPIILO JA SAIRASKARSINAT, EI RUOKINTAPÖYTÄÄ).

SAIRASKARSINAT 216m2

RUOKINTA-PÖYTÄÄ EMOLEHMILLÄ 215,7m / 348 EL= 620mm/ EMO (REIHUA TARJOLLA JATKUVASTI)

JUOMA-ALTAIDEN MITOITUS: 50mm ALTAAN REILINAA / EMOLEHMÄ

METALLISET KIINTOKALUSTEET MAADOITETTAVIA

VALAISTUSTEHO: 60-100Lx (ESIM. LED-VALAISIMET n. 1w/m2)

LANTALAN MITOITUS 12kk:

ELÄIMET LAIDUNNETAAN v3h-4KK LANTAA KERTYY 8kk
VASIKOISTA LANTAA KERTYY 4KK

EMOLEHMÄT 348KPL 20,4m3 / VUOSI = 4733m3/ 8kk
SONNI-VASIKAT =6KK 17,6KPL 7,1m3 / VUOSI= 412m3/ 4kk
LEHMÄRÄVASKAT =6KK 17,6KPL 6,1 / VUOSI= 354m3/ 4kk
LANNAN VARASTOINNIN TARVE YHT. 5499m3

LANTALAN TILAVUUS 6200m3

K.OSA: KAIRILA	KORTTELITILA: MULILLA	TONTTI/RNo: 2:2	RAKENNUSLUVAN TUNNUS
RAKENNUSTOIMENPIDE: UUDISRAKENNUS			PIIRUSTUSLAJI: ARKKITEHTIPIIRUSTUS — JUOKS.No
RAKENNUSKOHTEEN NIMI JA OSOITE: EMOLEHMÄPIHATTO MTY ARKKILA PIIKKILÄNTIE 77 38420 SASTAMALA			PIIRUSTUKSEN SISÄLTÖ: POHJAPIIRUSTUS — MITTAKAAVAT: 1:200
SUUNNITTELIJA: Ri (AMK) Ossi Valkama			SUUNLALA: ARK — TYÖ No — PIIR.No: 002 — MUUTOS
			PÄIVÄYS: 18.10.2025 — YHT.HENK: Ossi Valkama RI (amk) 050 3794899