


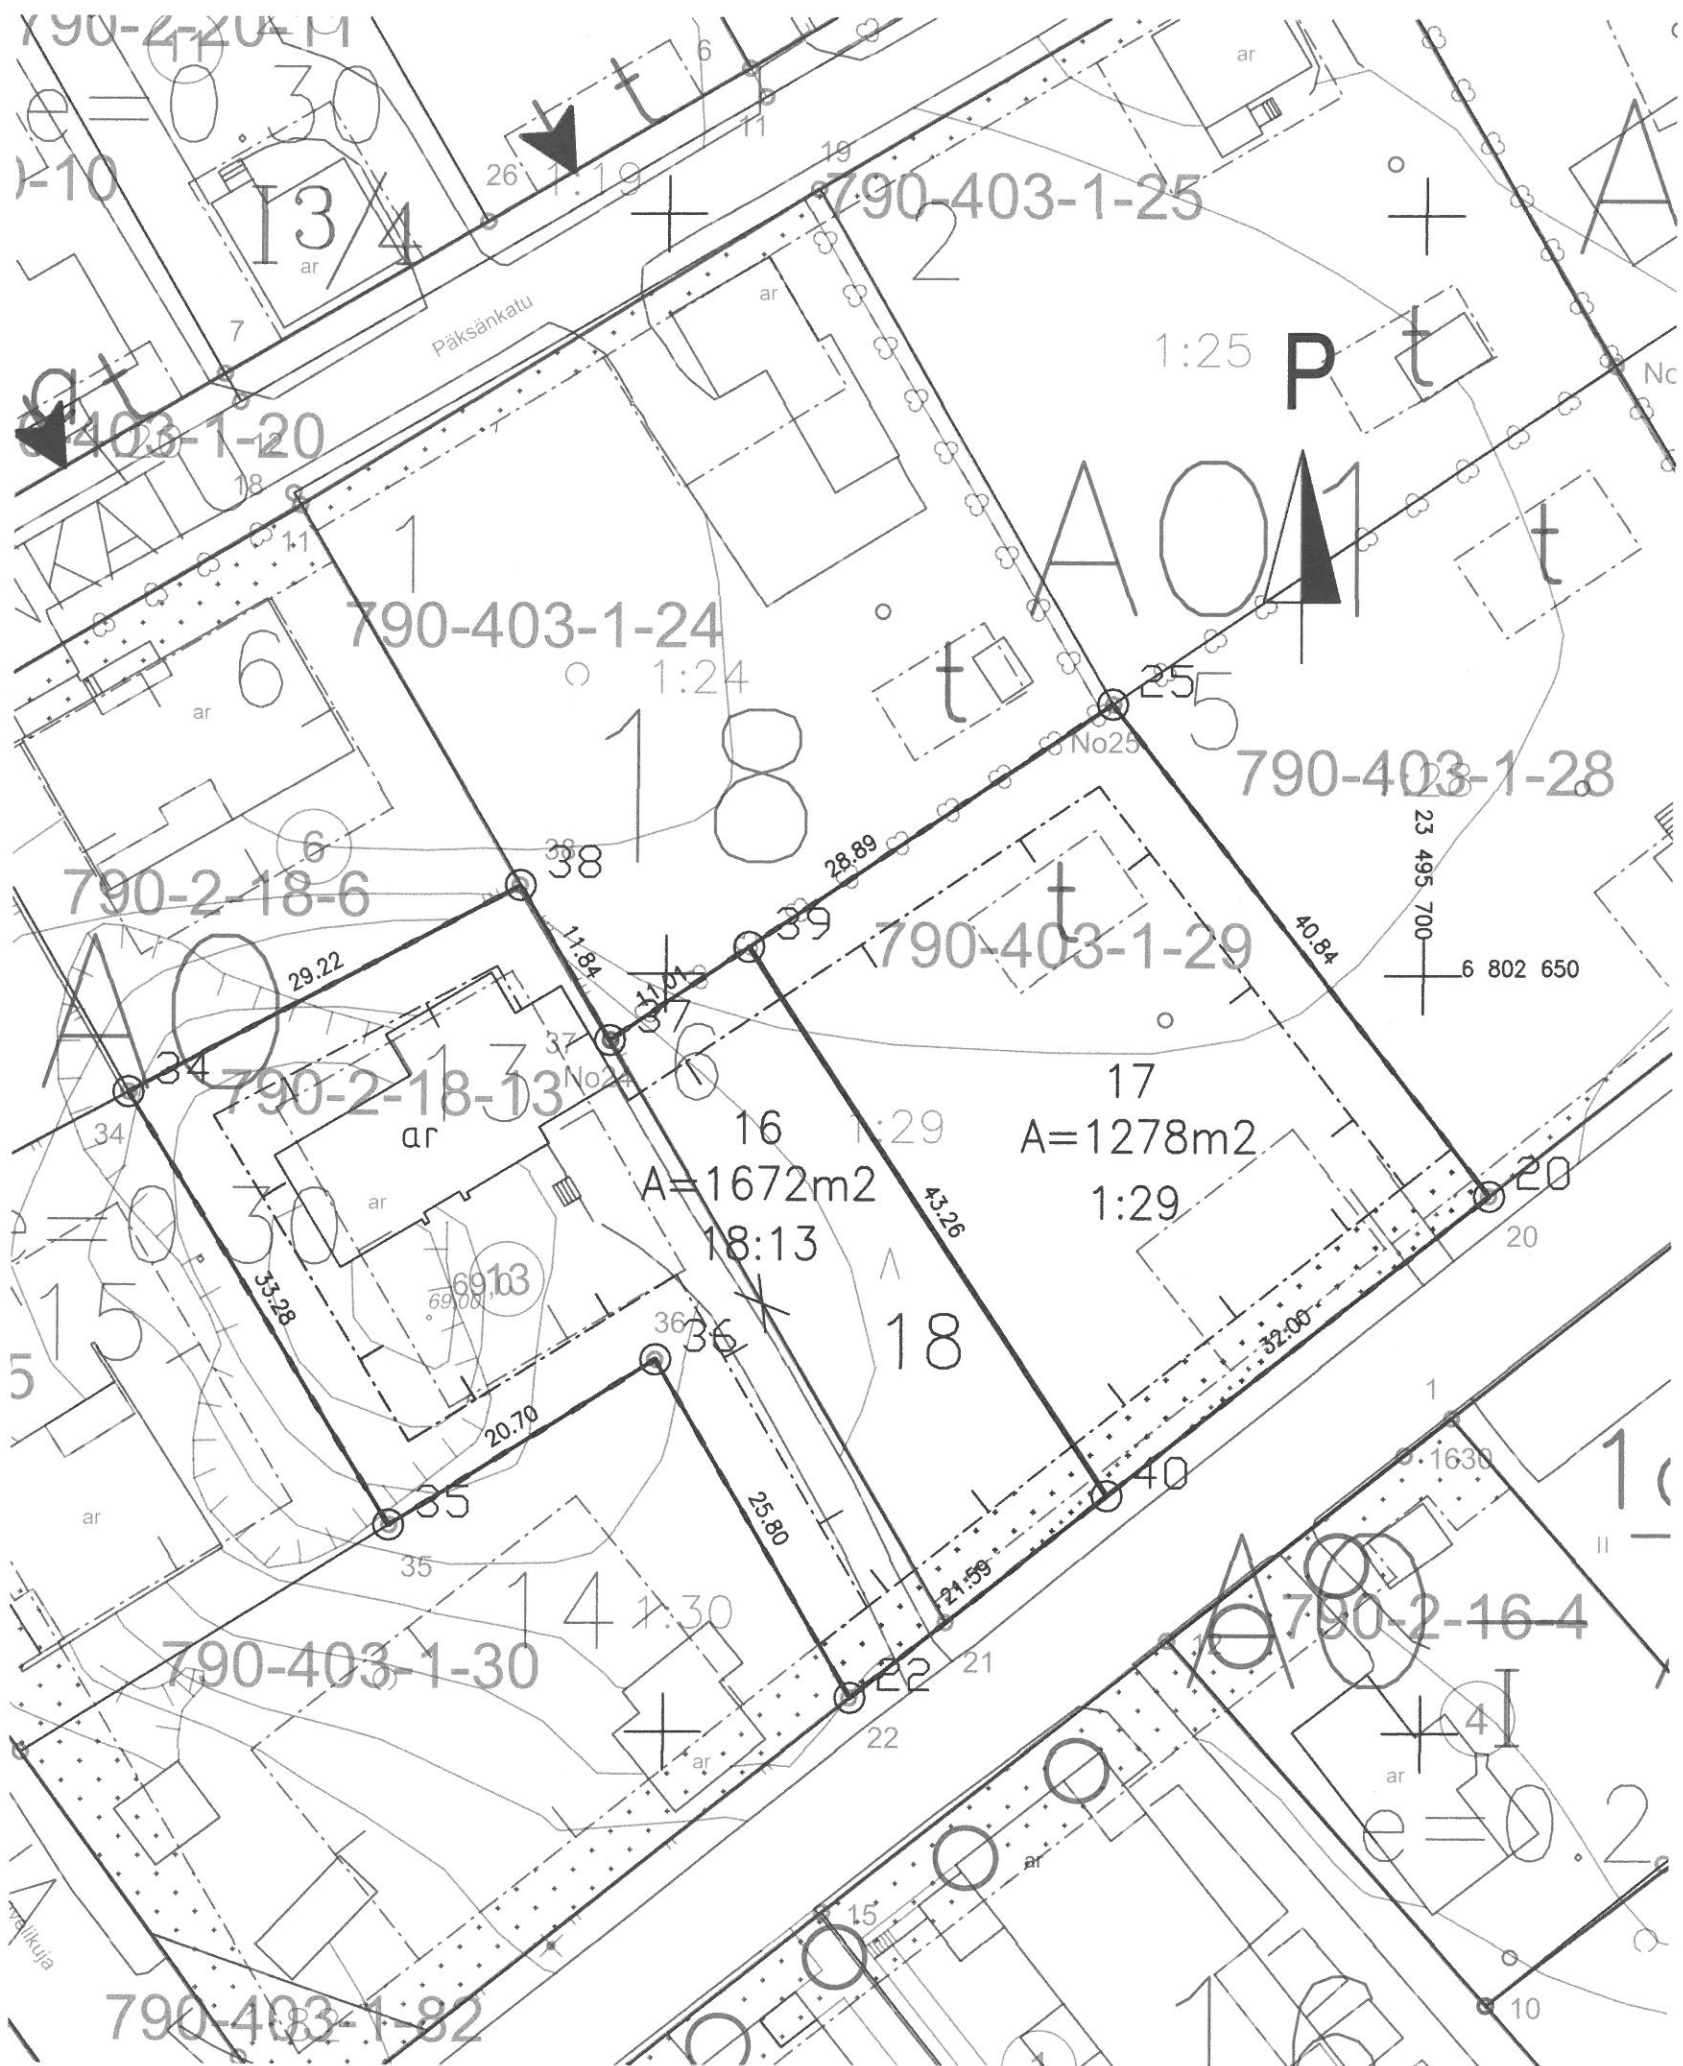

KOORDINAATTILUETTELO

N:O	X	Y
20	6802635.457	23495704.408
22	6802602.233	23495662.365
25	6802667.823	23495679.497
34	6802642.076	23495614.598
35	6802613.614	23495631.850
36	6802624.551	23495649.421
37	6802645.609	23495646.348
38	6802655.827	23495640.376
39	6802651.740	23495655.497
40	6802615.617	23495679.301

TONTTIEN MUODOSTUMINEN

N:o	Yht. m2	Kiinteistö
16	1137	790-2-18-13
	535	790-403-1-29
17	1278	790-403-1-29

TONTTIJAKO JA TONTTIJAON MUUTOS 1:500			SASTAMALA
Asemakaava vahvistettu 25.11.2025			
Edell. tonttijako hyväksytty 24.8.1970			Kaup.osa 2 HOPPU
Pohjakartan hyväksyi ja tonttijaon laati			Kortteli 18
			Tontit 16-17
Kaupungeingeodeetti Arto Vuorijärvi			ETRS89-GK23
Lask. JS	Piirt. JS	Tark. AV	
Hyväksytty x.x.2026			