


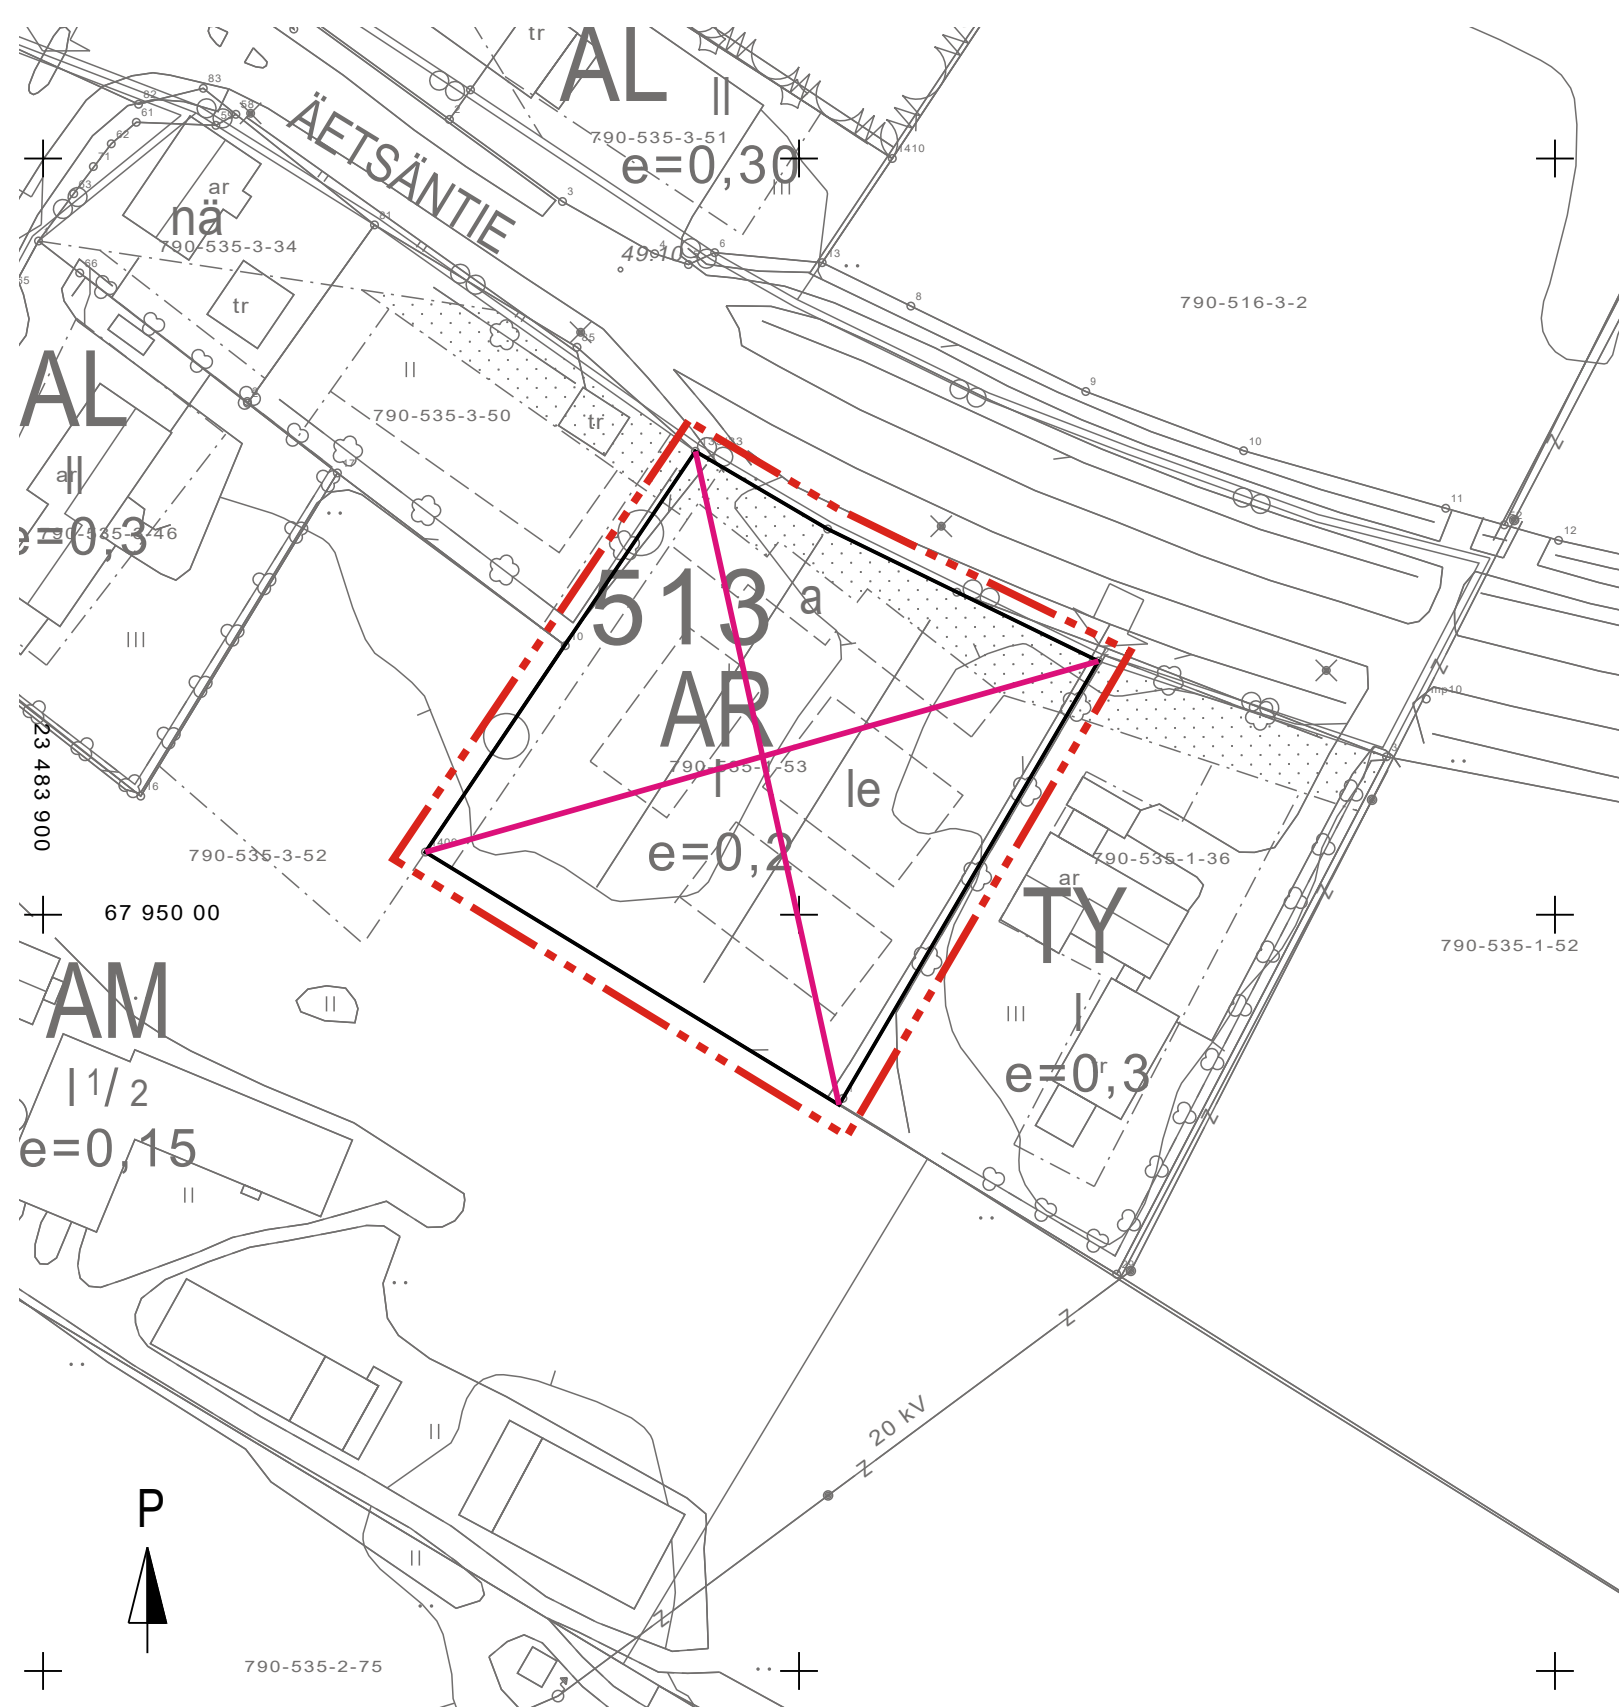

Asemakaavan merkinnät ja määräykset:


-  Alue, jolla asemakaava kumotaan.
-  3 m kaava-alueen rajan ulkopuolella oleva viiva.
-  Korttelin, korttelinosan ja alueen raja.

SASTAMALAN KAUPUNKI

Asemakaavan osittainen kumoaminen Äetsäntienvarren peltokiinteistöllä

Kaavan kumoaminen koskee Keikyän Korttelin 513 kiinteistön 790-535-1-53 rivitalojen ja muiden kytkettyjen asuinrakennusten korttelialuetta.

Sastamalan ympäristölautakunta on hyväksynyt tämän asemakaavan muutoksen 17.2.2026 § 18

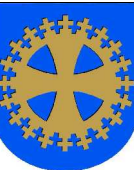mk. 1:1000			
 SASTAMALAN KAUPUNKI <i>Yhdyskuntasuunnittelu</i> <i>Maankäyttöjohtaja Ilmari Mattila</i> <i>Kaavoitusarkkitehti Jasmin Brpman</i>	<i>Ehdotus nähtävillä: 18.12.2025 - 23.01.2026</i>		
	<i>Voimaantulo:</i>		
Asemakaavan kumoaminen Äetsäntienvarren peltokiinteistöllä		<i>K 003 /2025</i> <i>1.12.2025, tarkastettu 4.2.2026</i>	
<i>Arkistotunnus</i>	<i>790-lab:375</i>	<i>Asemakaavanvoimaantulo</i>	