Kumparekatu_ml

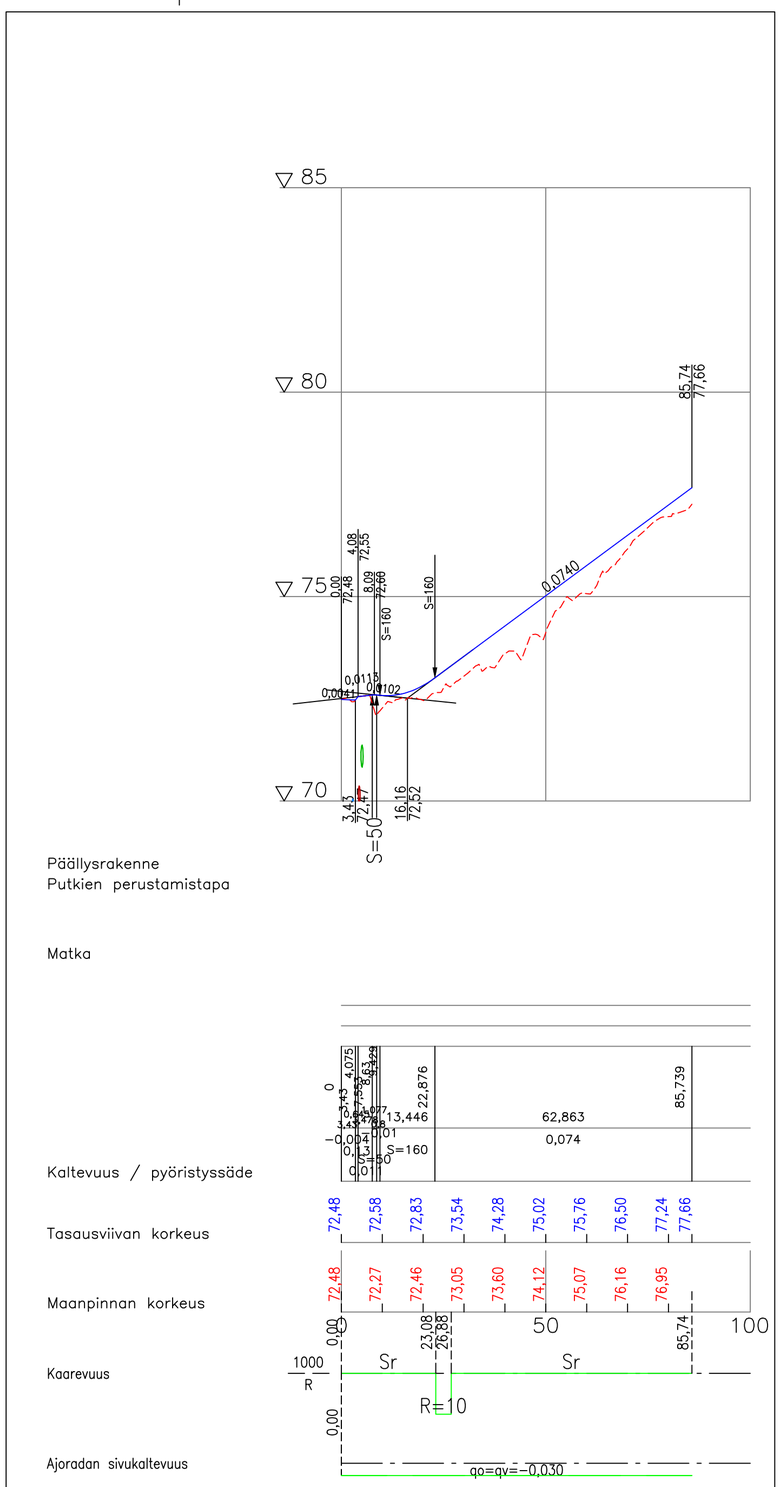

Kumparekadun tyyppipoikkileikkaus
1:100

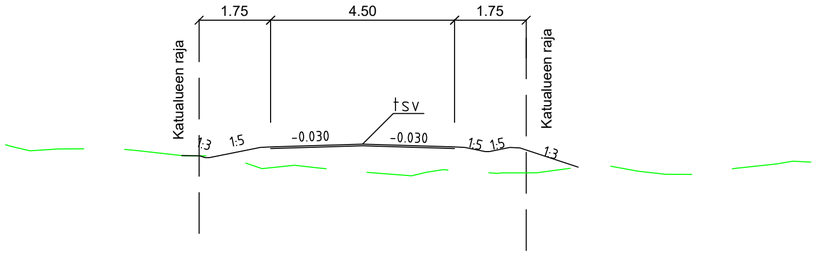

TYÖVAIHE

Kaup.osa/Kylä: Marttila	Kortteli/Tila: 72,75,76,77	Tontti/Rno:
Pysyvä rakennustunnus		Viranomaisen merkintöjä
Rakennustoimenpide		Korkeus- ja koord. järjestelmä: N2000 / GK23
		Piirustuslaji: Katusuunnitelma — No
Rakennuskohteen nimi ja osoite: Kumparekatu, Sastamala		Piirustuksen sisältö — Mittakaavat: PITUUSLEIKKAUS 1:1000/1:100; TYYPPIPOIKKILEIKKAUS 1:100
SITOWISE — Vuolteenkatu 2, 33100 Tampere, 020 747 6000, www.sitowise.com		Suunn.ala: KTT — Työnumero: 12028508 — Piir.no: 8508-03 — Muutos
Piirtäjä: Veli-Pekka Vartimo	Suunnittelija: Veli-Pekka Vartimo	Tiedosto: .dwg
Tarkastaja	Vast.suun/Hyväksyjä: Veli-Pekka Vartimo	Päiväys: 11.2.2026