


SASTAMALA

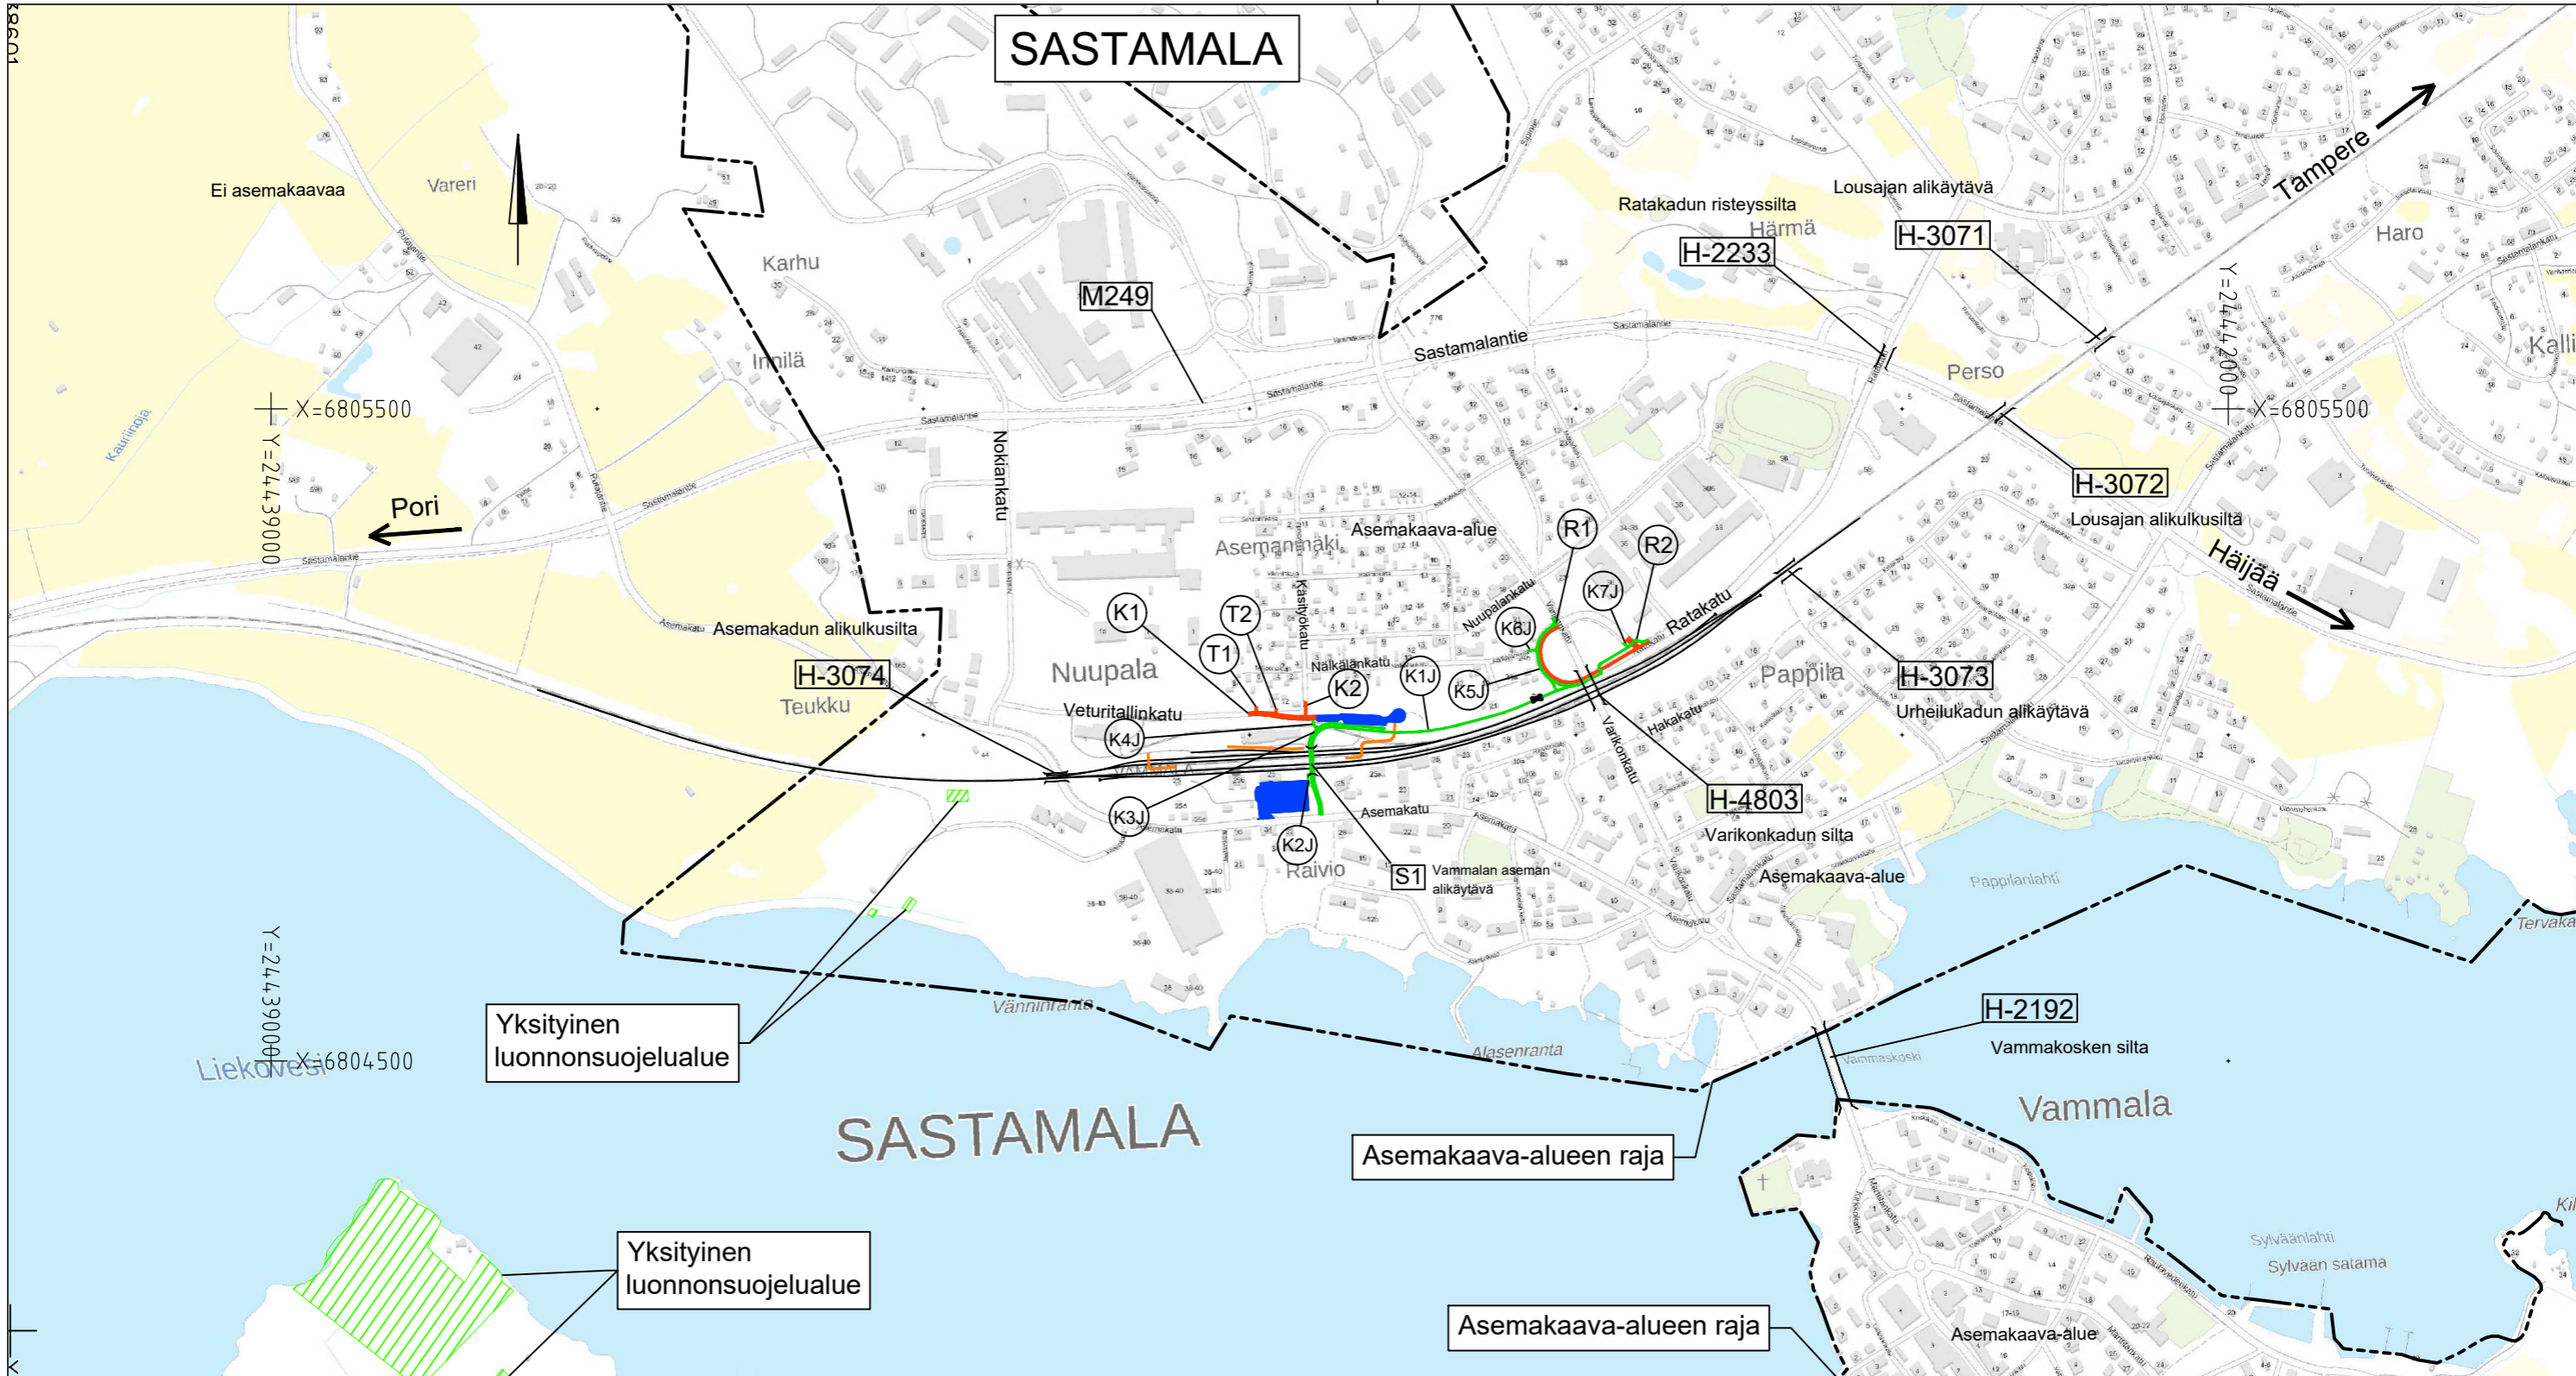

Yksityinen luonnonsuojelualue

Yksityinen luonnonsuojelualue

Asemakaava-alueen raja

Asemakaava-alueen raja

Merkintöjen selitykset

- Uusi tai parannettava katu
- Uusi jalankulku- ja pyöräilytie
- Uusi tai parannettava pysäköintialue
- Muiden suunnitelmien mukaan rakennettavat tiet
- 3 m asemakaava-alueen ulkopuolella oleva viiva
- Silta

Merkki/Pvm	Muutos	Suunn.	Tark.
Hankkeen nimi			
Vammalan liikennepaikka, Katusuunnitelma, Sastamala			
Piirustuksen sisältö			
Yleiskartta			
Toimittaja		WSP Finland Oy	
Pvm	Suun. K.Toots	Pvm	Tark.
31.03.2026	Hyv. T.Karjalainen	31.3.2026	Hyv. Pasi Lähteenmäki
Koordinaattijärjestelmä	ETRS-GK24	Mittakaava	Piir.nro
Korjeusjärjestelmä	N2000	1:10000	R310-2