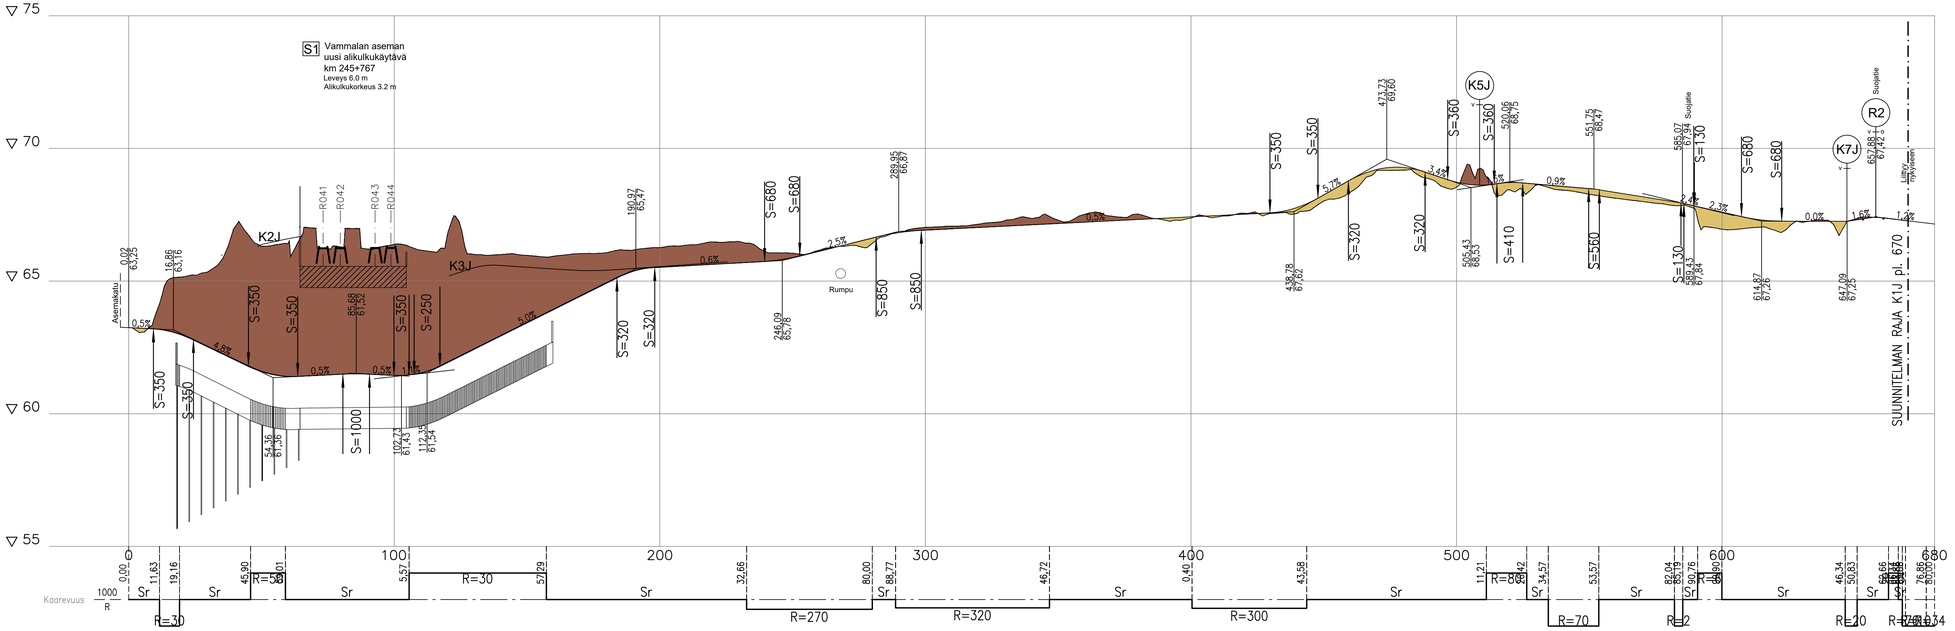

Merkki/Pvm	Muutos	Suunn.	Tark.

Hankkeen nimi
Vammalan liikennepaikka, Katusuunnitelma, Sastamala

Piirustuksen sisältö
Pituusleikkaus
K1J

Toimittaja
WSP Finland Oy

SASTAMALA

Pvm 31.03.2026	Suun. K.Toots Hyv. T.Karjalainen	Pvm 31.3.2026	Tark. Hyv.
Koordinaattijärjestelmä ETRS-GK24 Korjeusjärjestelmä N2000		Mittakaava 1:1000 / 1:100	Piir.nro R310-9