


Asemapiirros / osapiirros
1:200
Koordinaattijärjestelmä ETRS-GK23
Korkeusjärjestelmä N2000

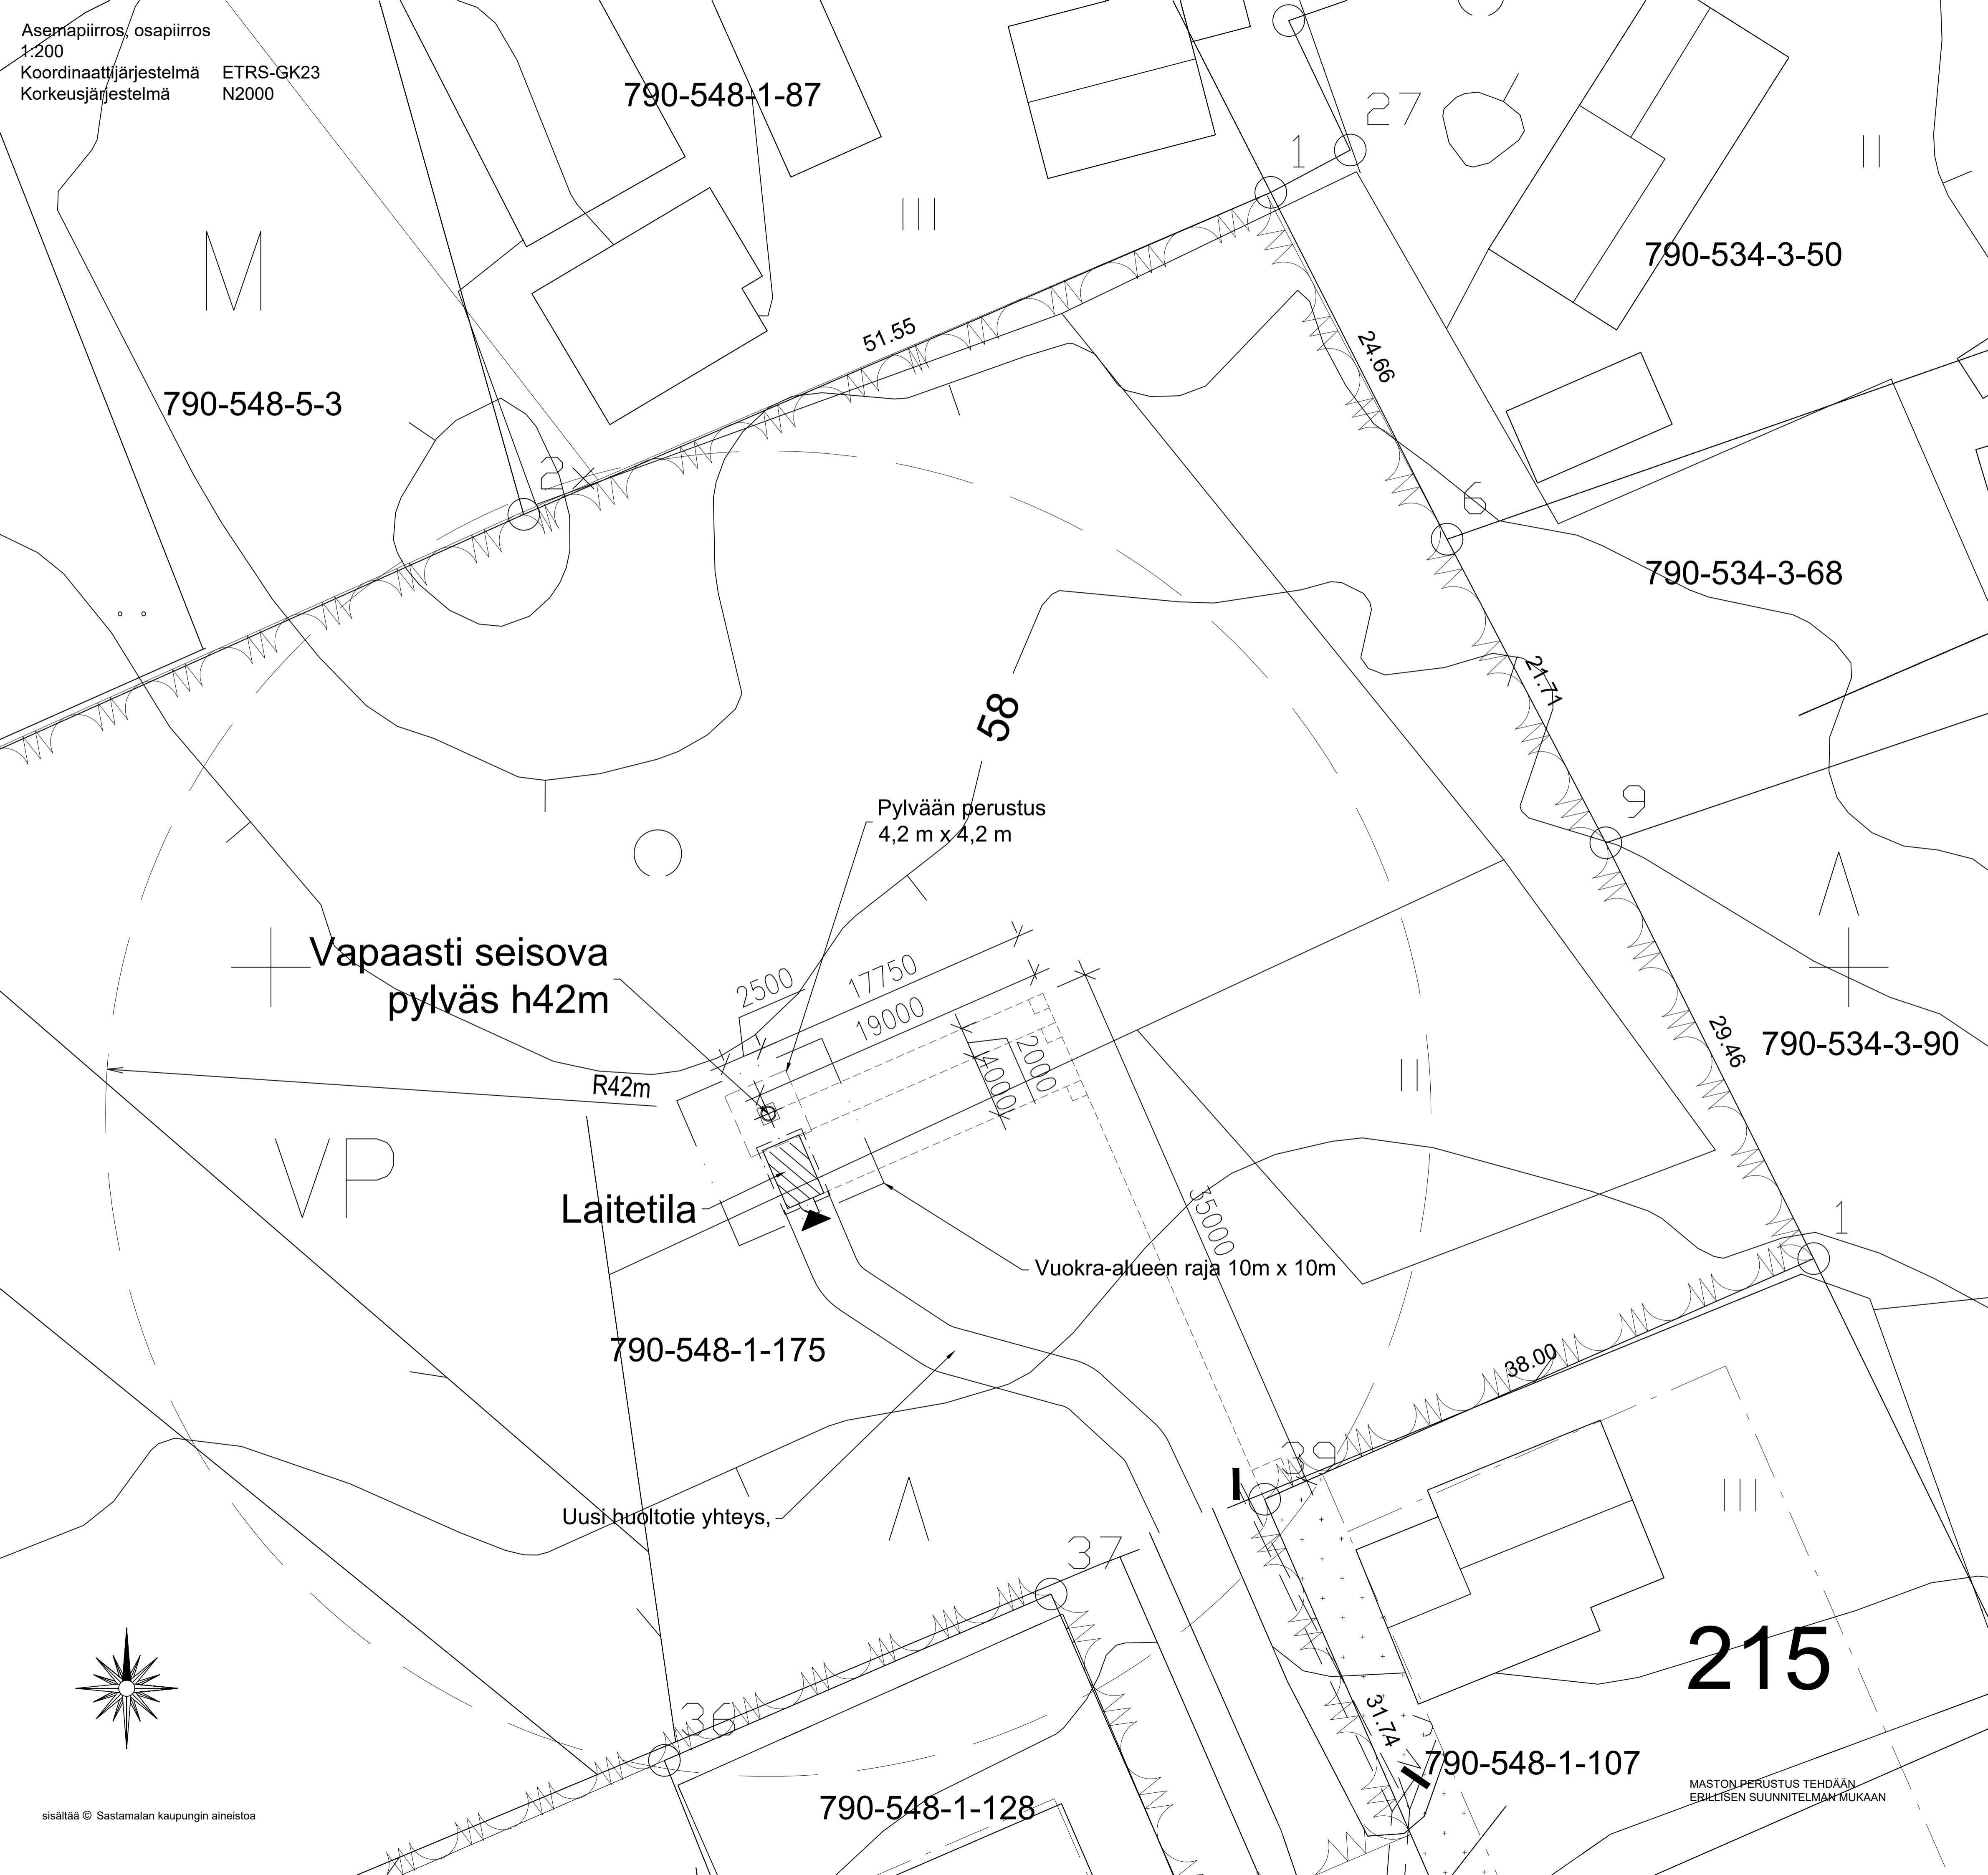

ASEMAKAAVAMERKINNÄT JA -MÄÄRÄYKSET

Puisto.

Pylvään korkeus ja tarkat koordinaatit päivitetään rakentamisen yhteydessä.
Rakennuspaikan koordinaatit: N=6798090.713, E= 23482931.524 (ETRS-GK23)

Pylväs h=42m
z = (maanpinnan korkeus merenpinnasta, korkeusjärjestelmä N2000)

Pylvään keskipisteen koordinaatit

ETRS - GK24
ETRS-TM35FIN
YKJ
WGS84

LAITETILAN SIIJINTI TARKISTETAAN TYÖMAALLA
LAITETILAN KORKEUSASEMA MÄÄRITELLÄÄN TYÖMAALLA

Rakennuksen paloluokka P3

Kerrosala 10,0m²
Rakennuksen ala 10,0m²
Huonala (laitetila) 8,0m²
Tilavuus 20,0m³

LOUNEA Oy

KOSA 548	KORTTELI/TILA	TONTTI/N:o 1:175	RAKENNUSLUVAN TUNNUS
RAKENNUSLOMENOPE	ERILLISLAITE	PIRUSTUSLaji Pääpiirustus	JUOKS.No
RAKENNUSLOMENOPE	RAKENNUSLOMENOPE	PIRUSTUKSEN SISÄLTÖ	MITTAKAAVA
RAKENNUSLOMENOPE	RAKENNUSLOMENOPE	ASEMAPIIRROS Matkaviestintukiasema	1:200
Harjuntie 32740 Keikyä	SUUNNITTELU ARK	TYÖ N:o 568	MUUTOS
	PIR.No 001	PÄIVÄYS 18.4.2024	MUUTOS
Arkkitehtuurstudio Saari	Kyymäläntie 163, 01-25000 Pori, Finland tel +358-(0)10-7466 152 e-mail arkku@saari-arkki.com	SUUNNITTELIJA Mika Saari RA B.Sc	

Taljeskissa - Copyright © Tämä suunnitelma (tiedot) on Arkkitehtuurstudio Saari omistettu eikä sitä saa käyttää ilman taljeskissa lupaa.
Luvalla käytettävissä on Arkkitehtuurstudio Saari logo ja sen osat osittain ei ole.