

KIIKOINEN 4	HANKEALUEEN
KIINTEISTÖT	PINTA-ALA HA
790-522-5-77	6,04
790-529-2-2	31,73

HANKEALUEEN ALA YHT: 37,77 HA  
AURINKOPANEELIKENTÄN ALA: 25,44 HA

**RAKENNUSOIKEUSLASKELMA**  
RAKENNETTAVA:  
MUUNTAJA (15m2) 6 KPL = 90m2

EI RAKENNETTUJA, PURETTAVIA TAI SIIRRETTÄVIÄ  
RAKENNUKSIA HANKEALUEELLA.

ALUEET AIDATAAN RAJOJA PITKIN YMPÄRI.

HANKEALUEEN REUNALLE RAKENNETAAN SUOJAVYÖHYKE, JOHON  
SIJOITETAAN PELASTUSTIE. PANEELIEN ETÄISYYS KIINTEISTÖN  
RAJASTA TAI HANKEALUEEN RAJASTA VÄHINTÄÄN 8000mm.



HANKEALUEELLA OLEVA PUUSTO POISTETAAN JA MAA-ALA  
TASATAAN TARVITTAESSA AURINKOSÄHKÖN TUOTOALUEEN  
RAKENTAMISEKSI. TASAUS- JA HULEVESIUNNITELMAT LAADITAA  
ENNEN RAKENTAMISTA JA TASAUSPERIAATTEENA ON  
MAHDOLLISIMMAN VÄHÄINEN MAASTON MUOKKAUS.

PANEELITOIMITTAJAN VARMISTUTTUA LAADITAA YKSITYSKOHTAINEN  
RAKENNUSUNNITELMA, JOSSA TÄRKENNETÄÄN AURINKOVOIMALAN  
LAYOUT SEKÄ PELASTUSTEIDEN RISTEYMÄT JA NIIDEN MITOITUS.

-  HANKEALUEEN RAJA
-  NYKYINEN TIE
-  UUSI HUOLTOTIE



HANKEALUEET, 1:25000

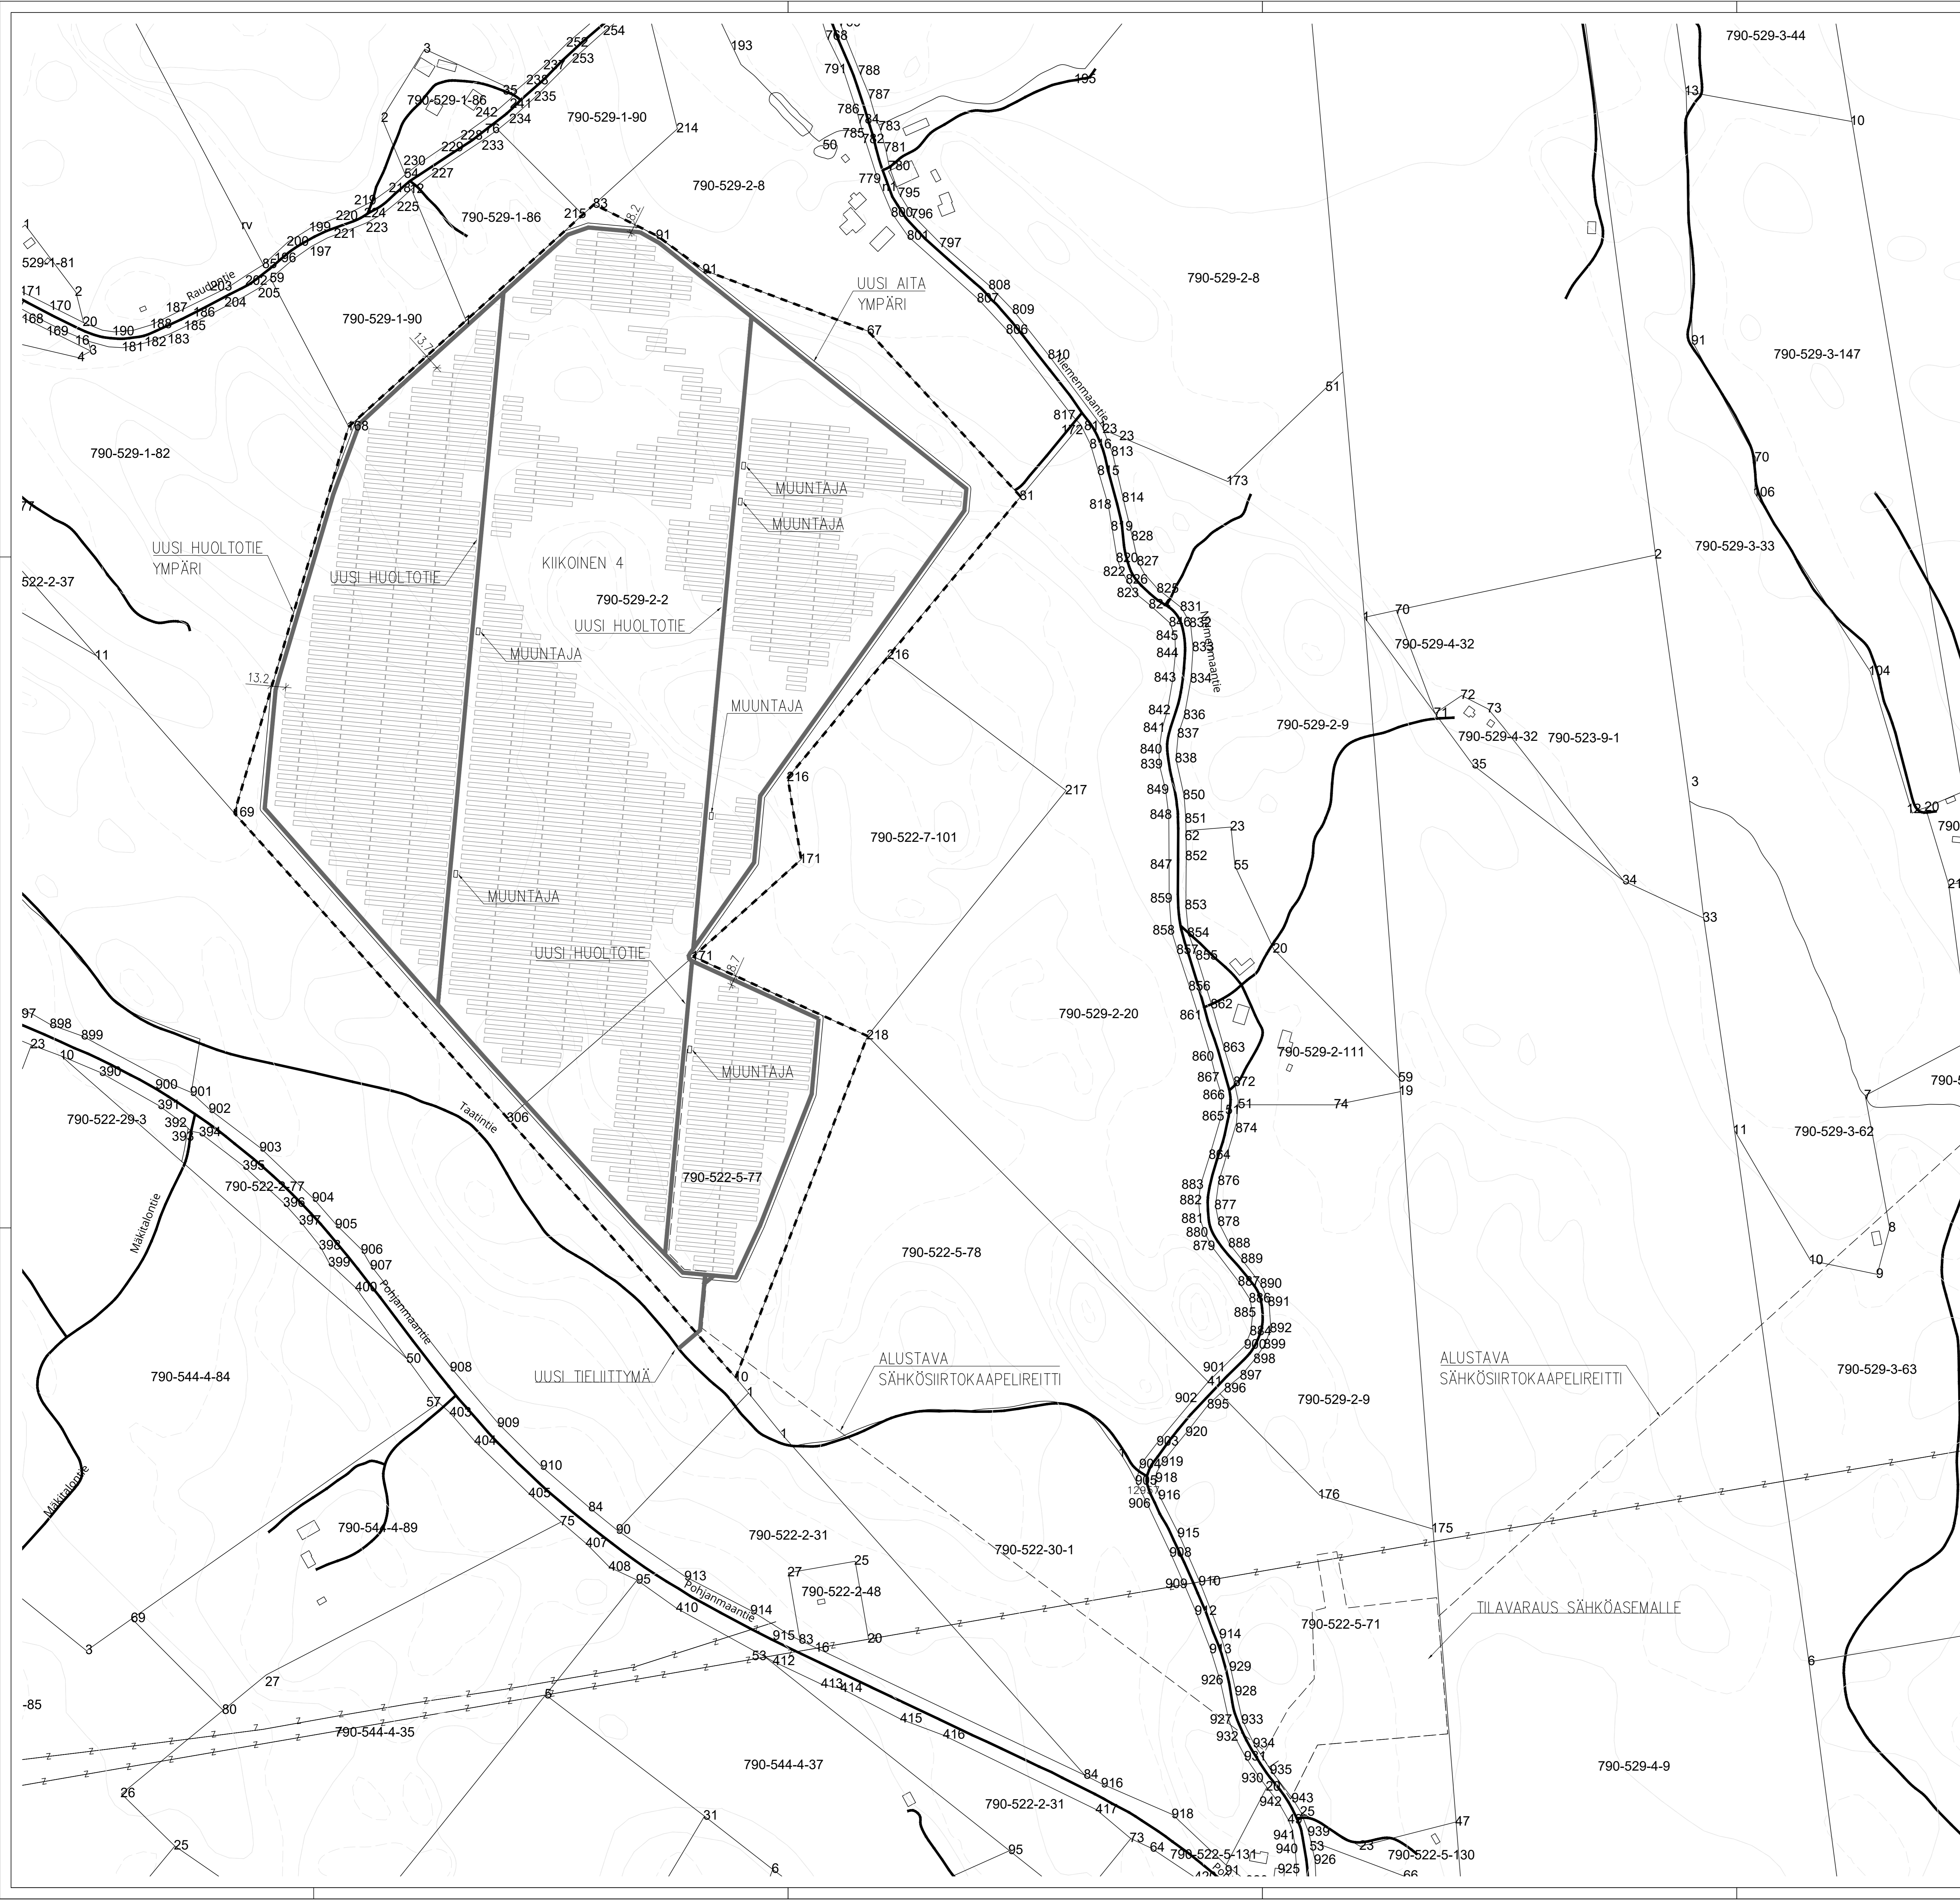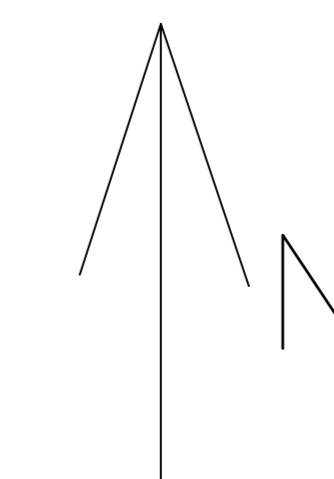

TUNNUS	LUKUM	MUUTOS	PÄIVÄYS	PIIRI	HYV.
K.osa/Kyjs	Korttel/Tite	Tontti/Rm.o	Viranomaisen arkitointimerkintöjen varten		
Rakennusluonnos			ARK	Piirustuksen pääPIIRUSTUS	Juoks. n:o
Rakennuskohteen nimi ja osoite	ALIGHT MARJATTA OY AURINKOVOIMALAT		Piirustuksen sisältö	KIIKOINEN 4 ASEMAPIIRUSTUS	Mittakaavat 1:2000
WSP	Työ n:o	320393	PIIR. n:o	ARK 1003	Rev.
06.09.2024	She	06.09.2024	Arki	Haskela	

