

KIIKOINEN 1 KIINTEISTÖT 790-523-1-27 790-543-1-1	HANKEALUEEN PINTA-ALA HA 21,36 11,29
---	---

HANKEALUEEN ALA YHT: 32,65 HA  
AURINKOPANEELIKENTÄN ALA: 24,77 HA

**RAKENNUSOIKEUSLASKELMA**

RAKENNETTAVA: MUUNTAJA (15m2) 7 KPL = 105m2	
PURETTAVA RAKENNUS (ARVIO 105m2)	1 KPL
PURETTAVA RAKENNUS (ARVIO 255m2)	1 KPL
PURETTAVA RAKENNUS (ARVIO 185m2)	1 KPL
	= 545m2

EI RAKENNETTUJA TAI SIIRRETTÄVIÄ RAKENNUKSIA HANKEALUEELLA.

KIIKOINEN 2 KIINTEISTÖT 790-543-1-1 790-543-1-5	HANKEALUEEN PINTA-ALA HA 2,74 1,52
--	---

HANKEALUEEN ALA YHT: 4,26 HA  
AURINKOPANEELIKENTÄN ALA: 3,57 HA

**RAKENNUSOIKEUSLASKELMA**

RAKENNETTAVA: MUUNTAJA (15m2) 2 KPL = 30m2	
---	--



EI RAKENNETTUJA, PURETTAVIA TAI SIIRRETTÄVIÄ RAKENNUKSIA HANKEALUEELLA.

ALUEET AIDATAAN RAJOJA PITKIN YMPÄRI.

HANKEALUEEN REUNALLE RAKENNETAAN SUOJAVYÖHYKE, JOHON SUIJUTETAAN PELASTUSTIE. PANEELIEN ETÄISYYS KIINTEISTÖN RAJASTA TAI HANKEALUEEN RAJASTA VÄHINTÄÄN 8000mm.

HANKEALUEELLA OLEVA PUUSTO POISTETAAN JA MAA-ALA TASATAAN TARVITTAESSA AURINKOSÄHKÖN TUOTANTOALUEEN RAKENTAMISEKSI. TASAUS- JA HULEVESISUUNNITELMAT LAADITTAAN ENNEN RAKENTAMISTA JA TASAUSPERIAATTEENA ON MAHDOLLISIMMAN VÄHÄINEN MAASTON MUOKKAUS.

PANEELITOIMITTAJAN VARMISTUTTUA LAADITTAAN YKSITYISKOHTAINEN RAKENNUSSUUNNITELMA, JOSSA TARKENNETAAN AURINKOVOIMALAN LAYOUT SEKÄ PELASTUSTEIDEN RISTEYMÄT JA NIIDEN MITOITUS.

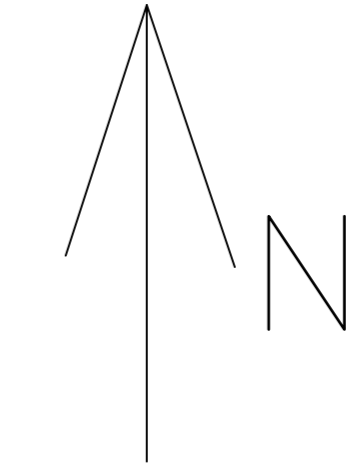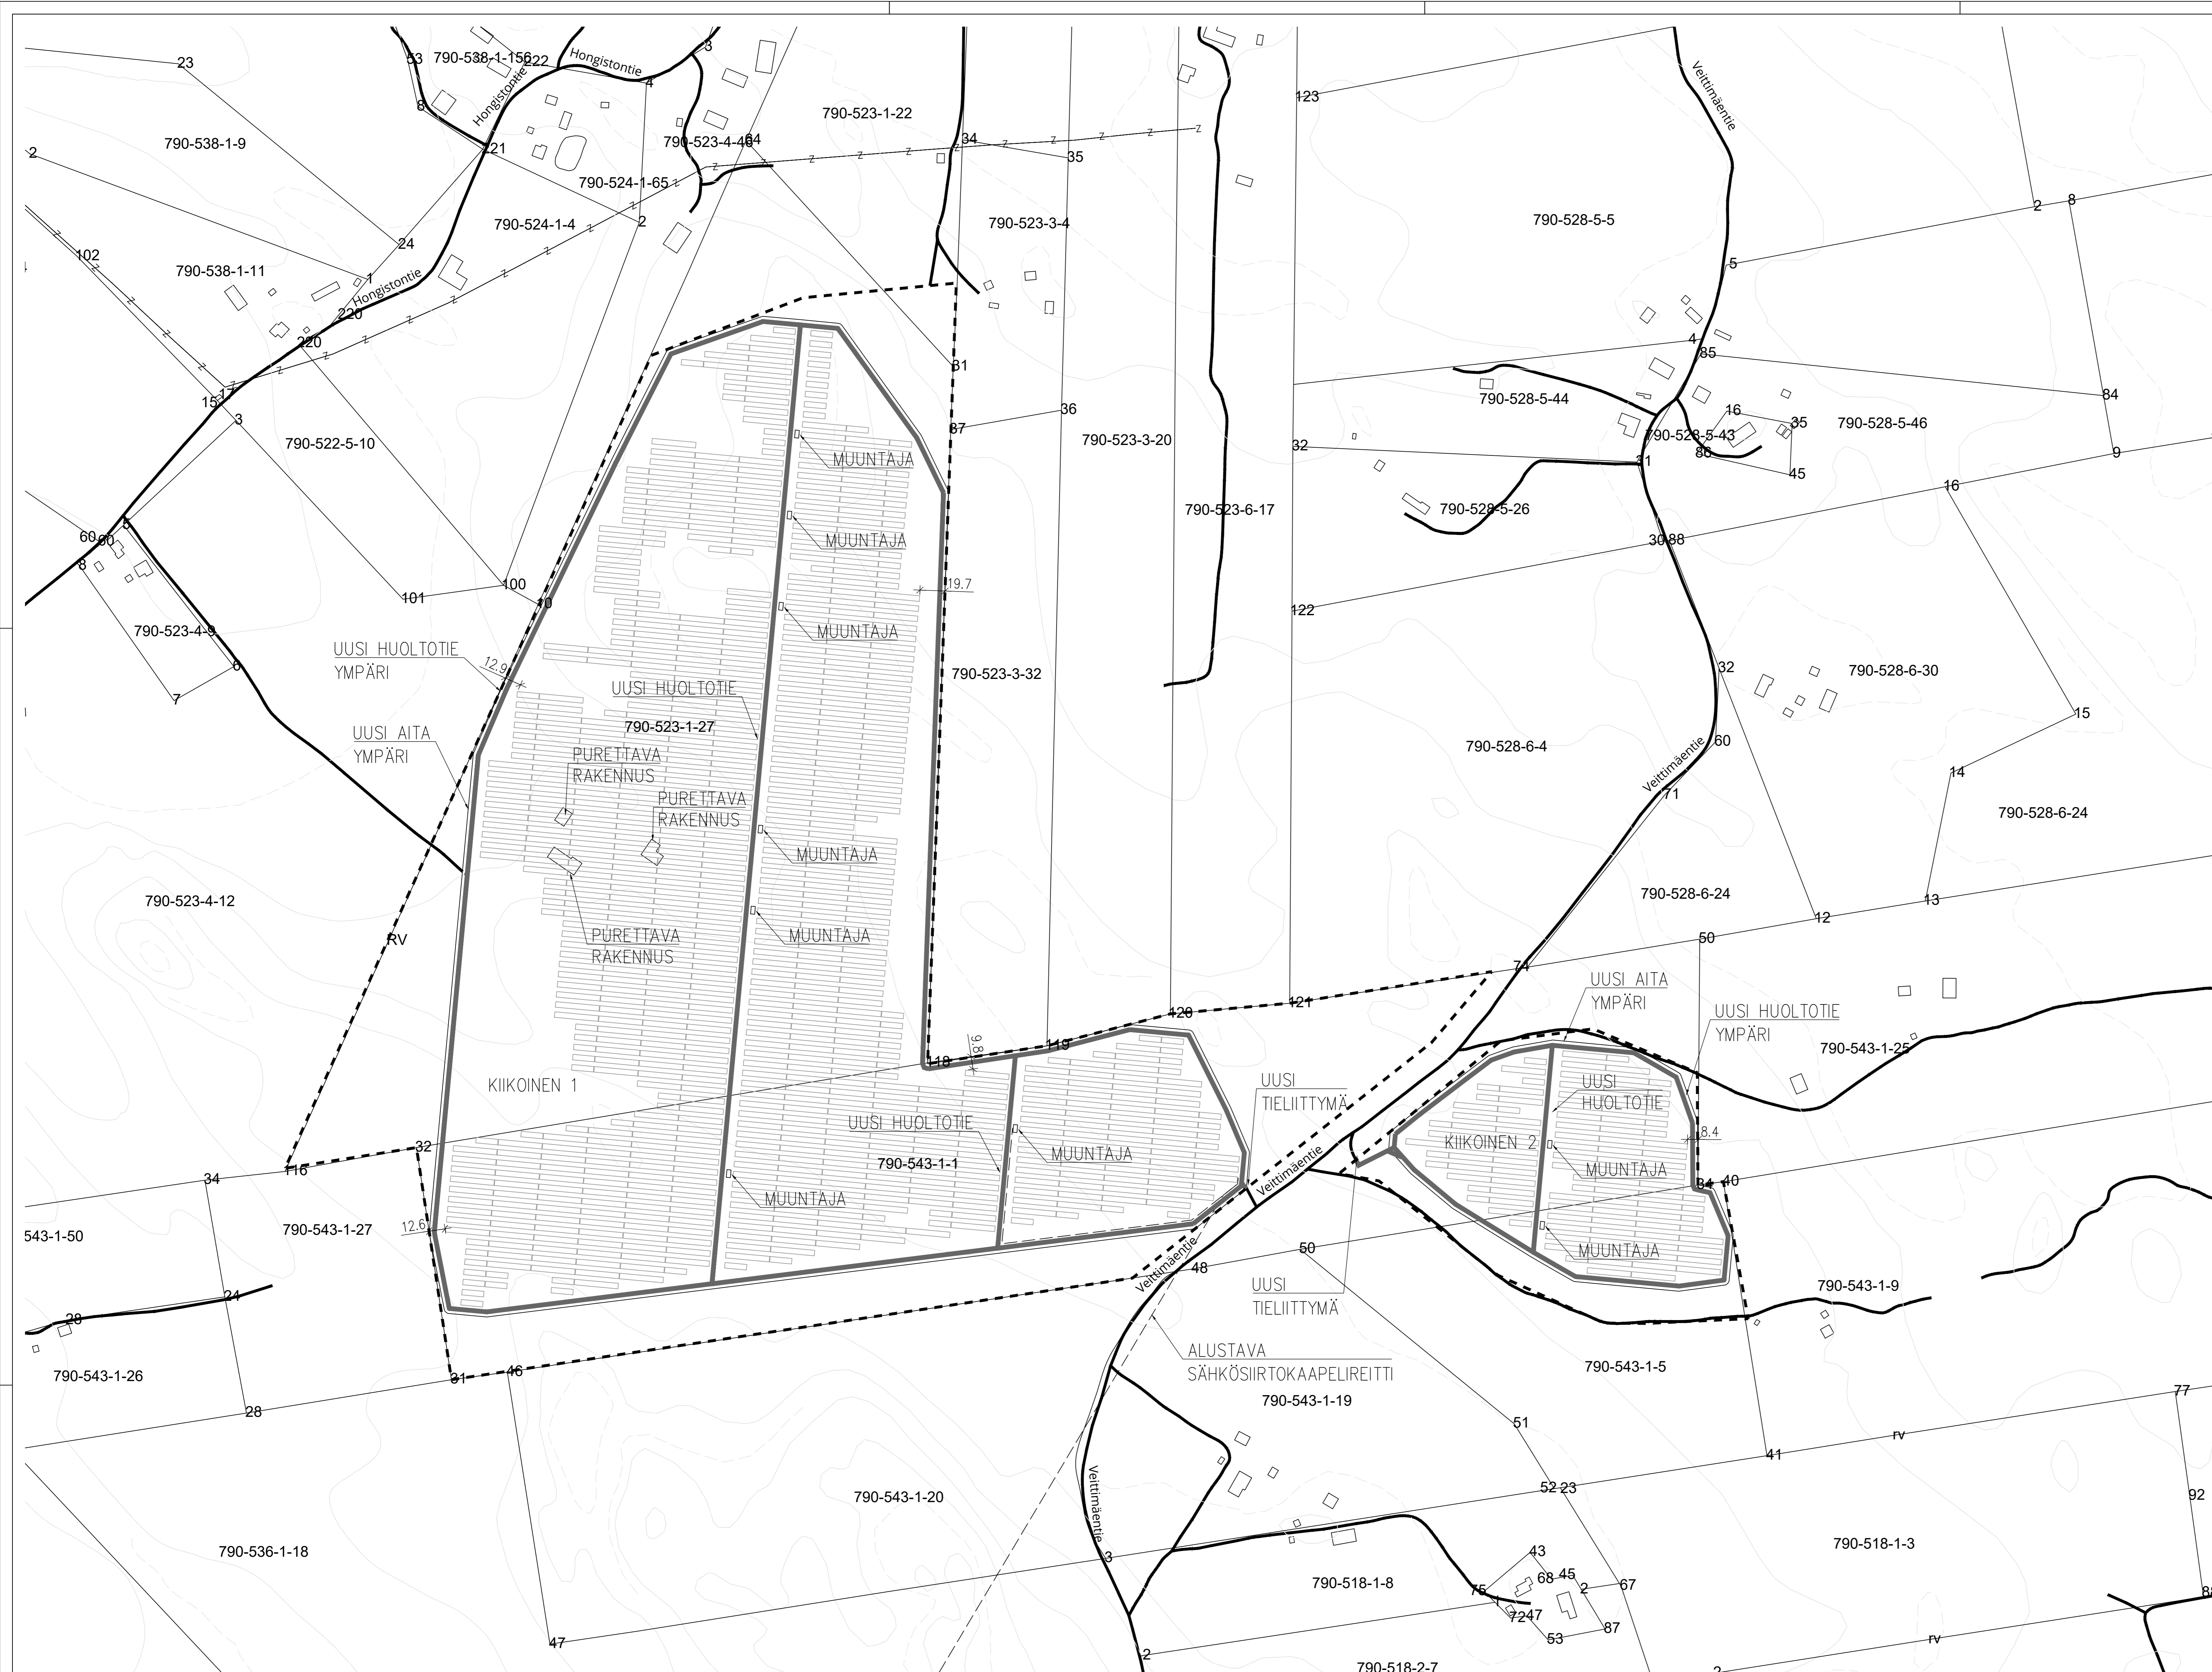

- HANKEALUEEN RAJA
- NYKYINEN TIE
- UUSI HUOLTOTIE

HANKEALUEET, 1:25000



TUNNUS	LUKUM.	MUUTOS	PÄIVÄYS	PIIRI	HYV.
K.osa/Kyjs	Korttel/Tite	Tontti/Rn.o	Viranomaisen arkitaitimerkintöjä varten		
Rakennusluvanpid	ARK	Piirustuksen pääPIIRUSTUS	Jurks. n:o		
Rakennuskohteen nimi ja osoite	KIIKOINEN 1 JA 2	AURINKOVOIMALAT	Mittakaavat	1:2000	
WSP	Työ n:o	PIIR. n:o	ARK 1001	Rev.	
06.09.2024	She	piirust. juttuista, Dr			