


K1,J4,K1J,Ht1 Poikkileikkaus K1J PL 180

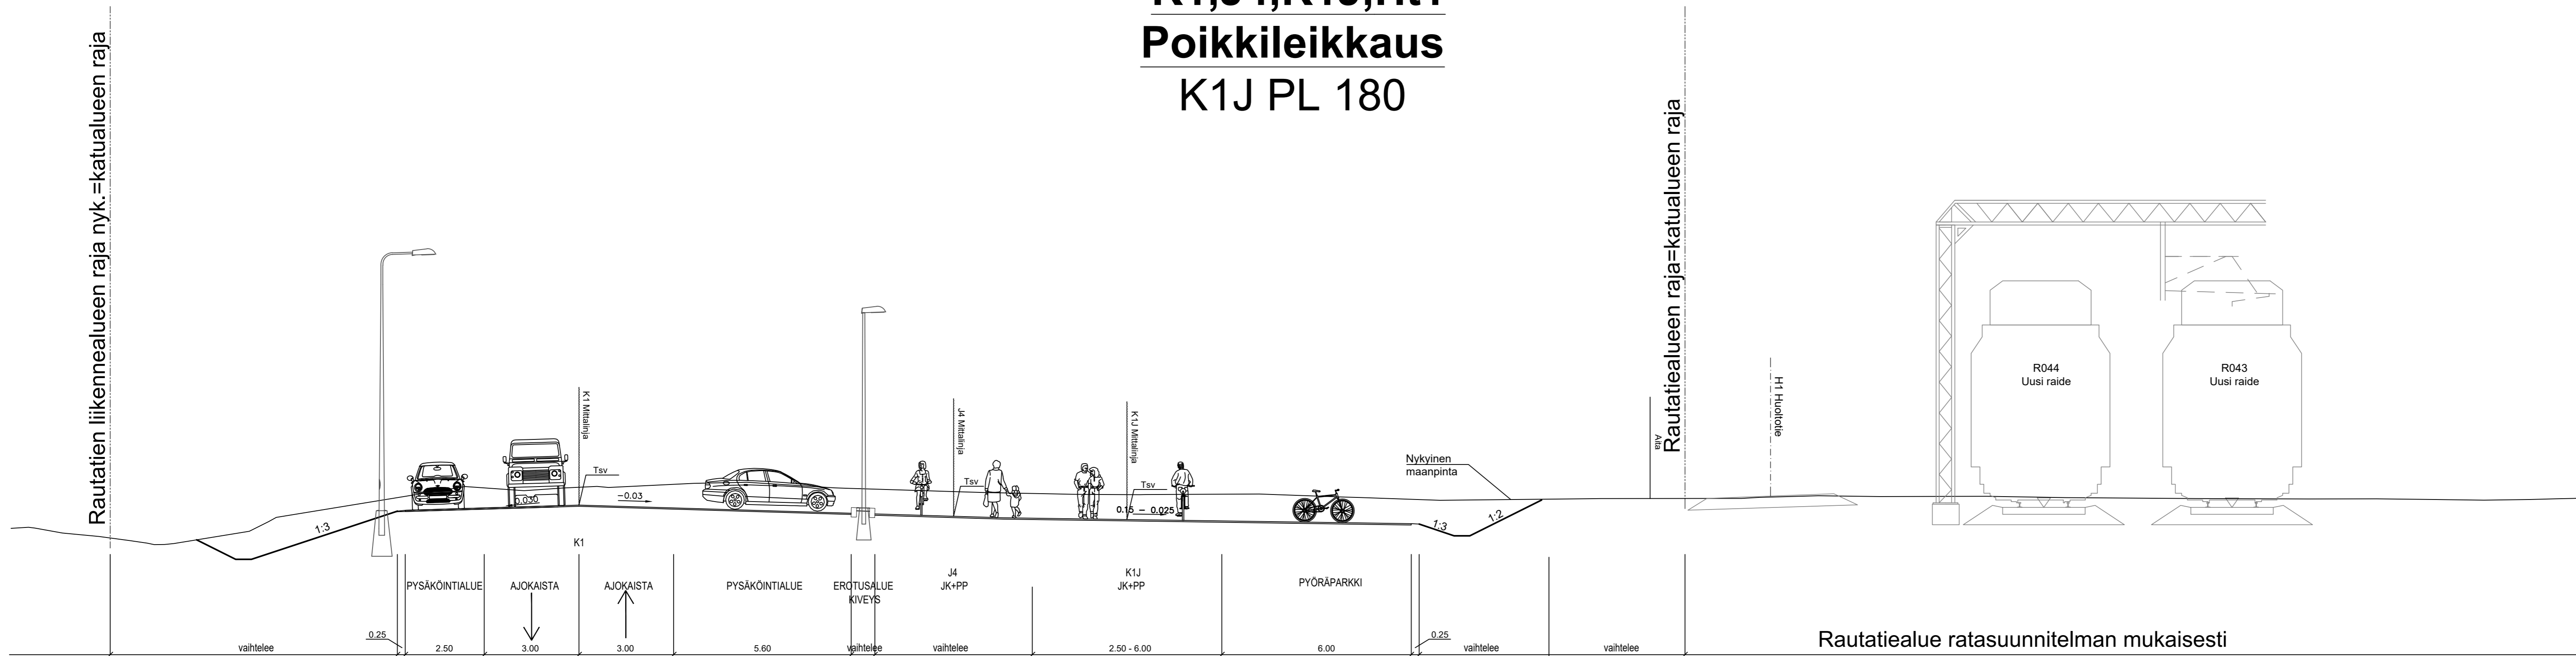

Rautatiealue ratasuunnitelman mukaisesti
(Vammalan liikennepaikka, ratasuunnitelma, Sastamala)

Merkki/Pvm	Muutos	Suunn.	
Hankkeen nimi Vammalan liikennepaikka, Katusuunnitelma, Sastamala			
Piirustuksen sisältö Liikennetekninen poikkileikkaus K1, J4, K1J, Ht1			
Toimittaja wsp WSP Finland Oy		SASTAMALA	
Pvm 31.3.2026	Suun. K.Toots Hyv. T.Karjalainen	Pvm 31.3.2026	Tark. Hyv. Pasi Lähteenmäki
Koordinaattijärjestelmä Korjousjärjestelmä	ETRS-GK24 N2000	Mittakaava 1:1000	Piiri.nro R310-3_5